



緑化計画平面図 S : 1/100

Make Date		Subject	アルティエーレ・セラ			Plan No.	No.	株式会社 コーワ建築工房 072-223-4526
		Title	配置図	Scale	Draw	Check	Make Date	
	PRINT : '15.01.20			1:100				A-01

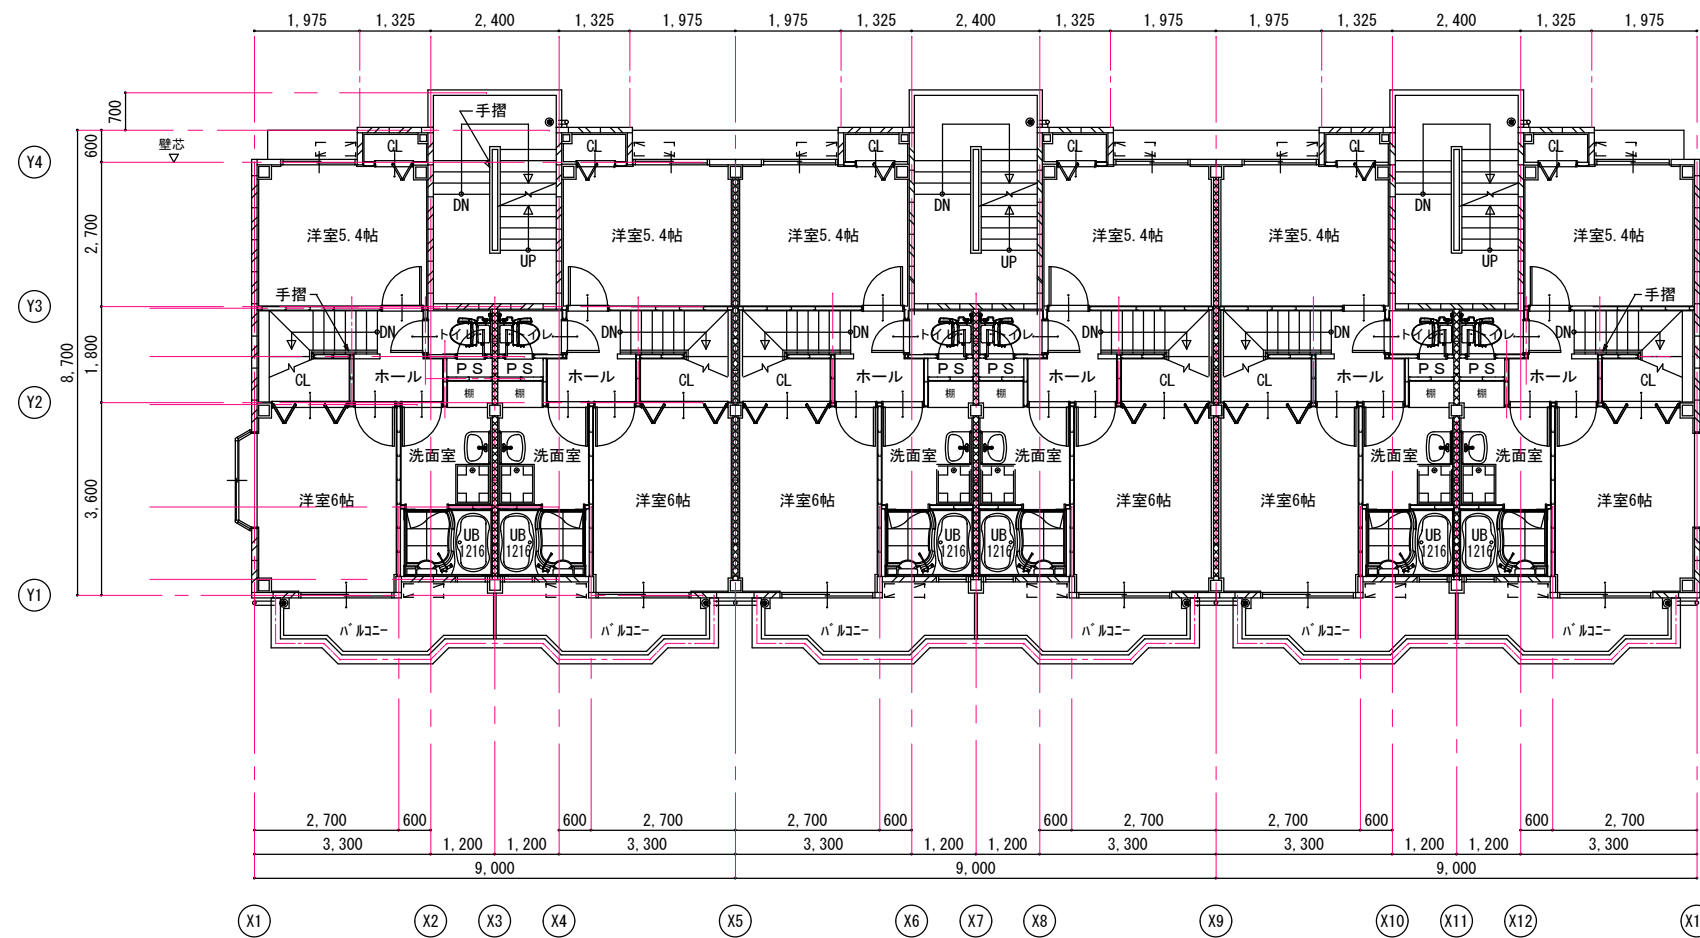


2階平面図 S:1/100


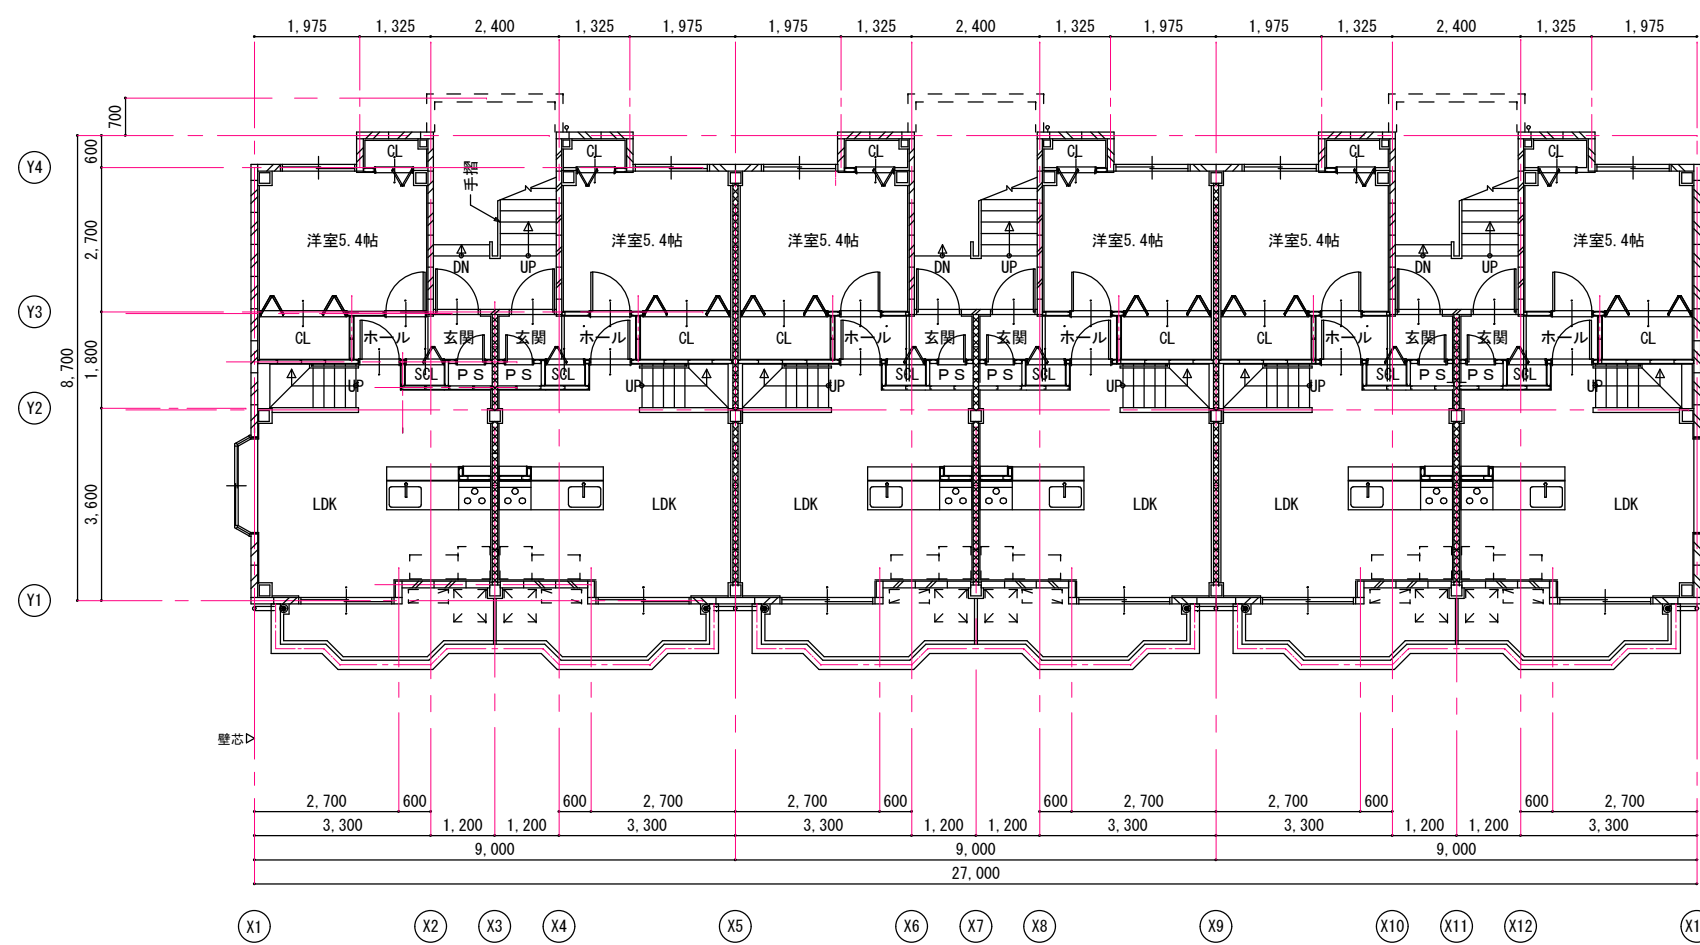


1階平面図 S:1/100

Make Date		Subject	アルティエーレ・セラ			Plan No.	No.	株式会社 コーワ建築工房 072-223-4526
		Title	A棟 1・2階平面図	Scale	1:100	Draw	Check	
		PRINT :	'15.01.20					A-02

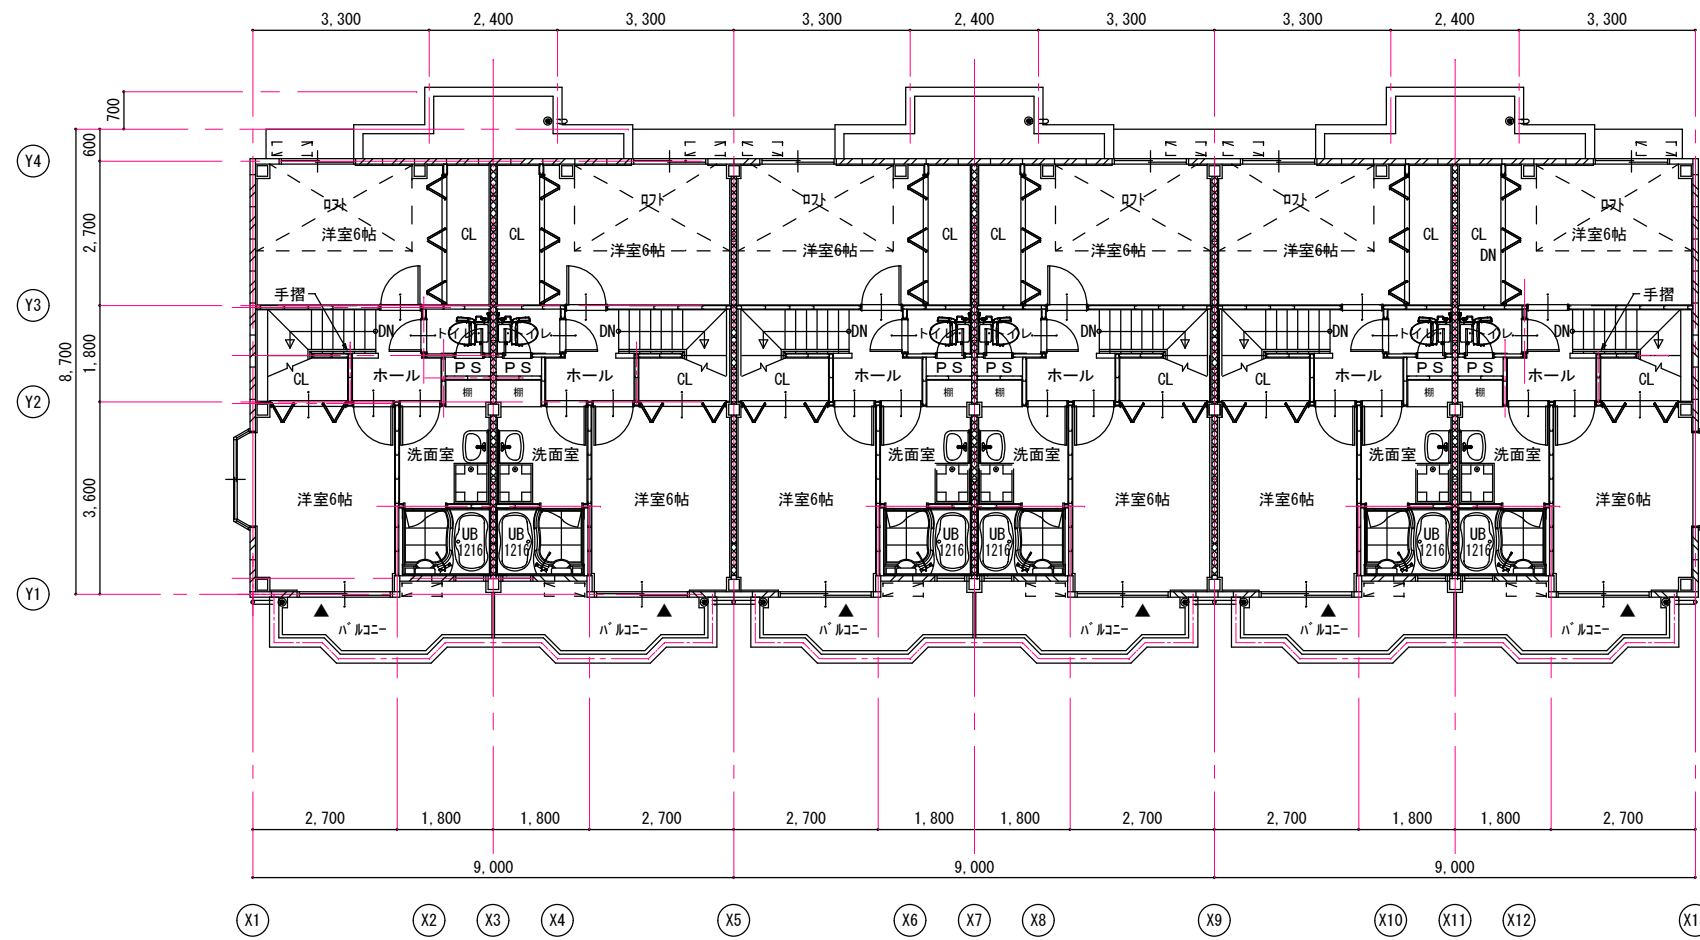


4階平面図 S:1/100

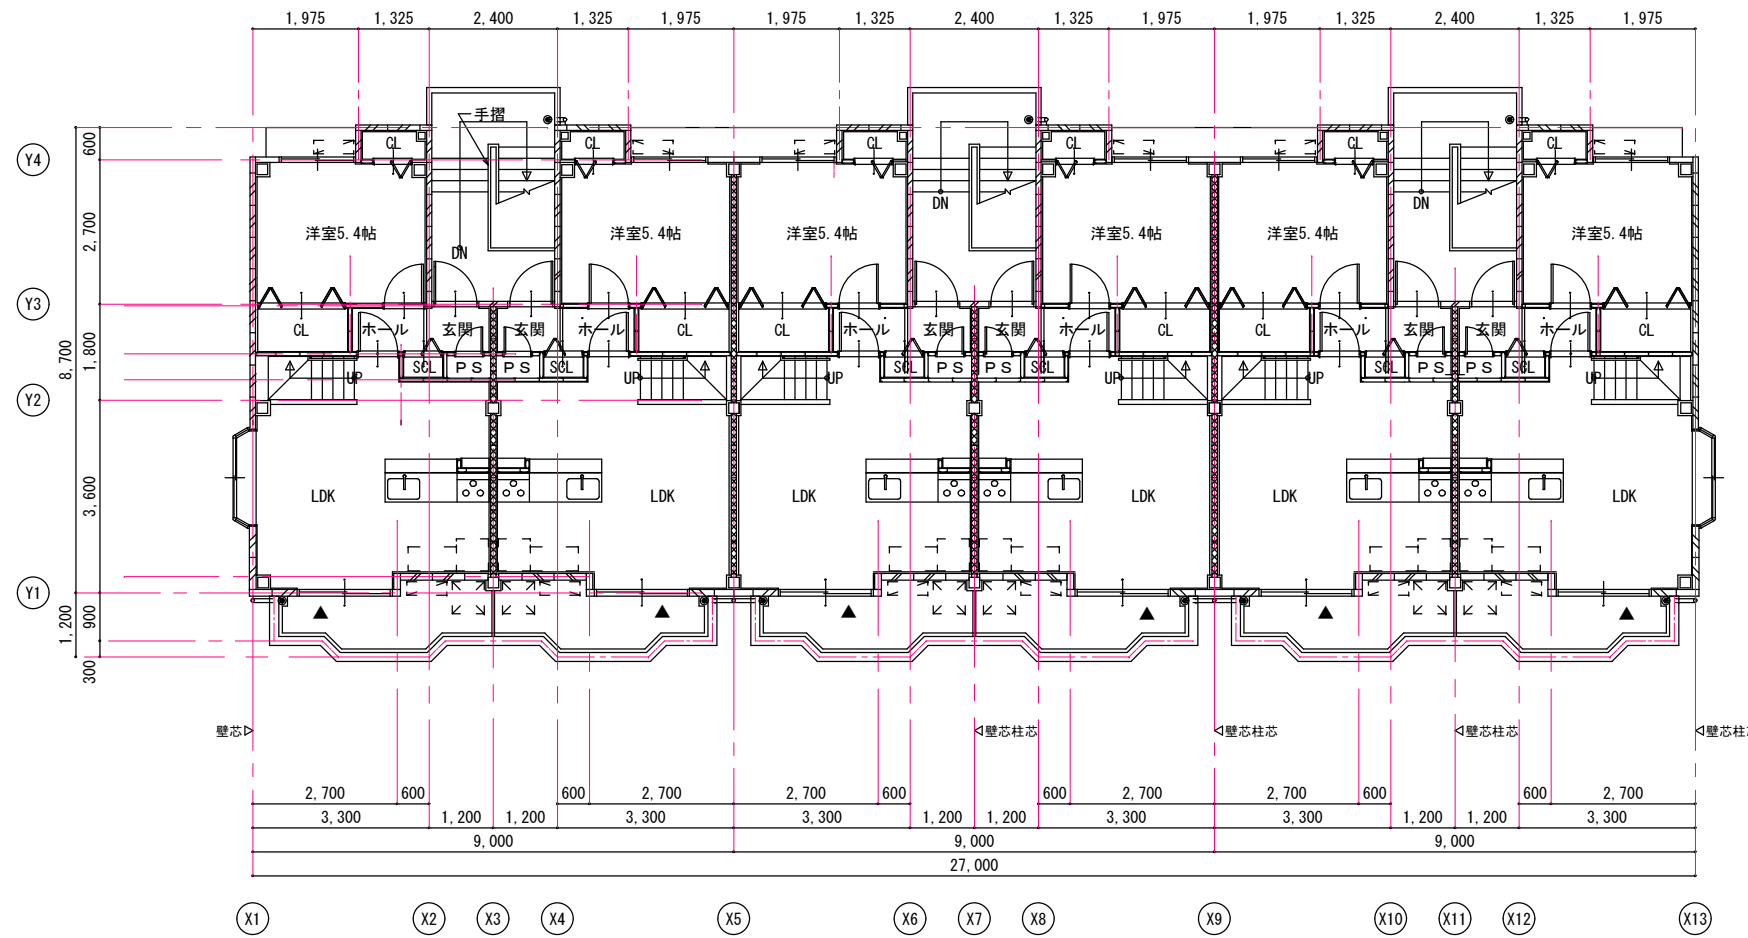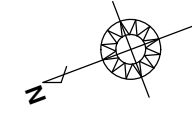


3階平面図 S:1/100


Make Date	Subject アルティエーレ・セラ	Plan No.			No. A-03	株式会社 コーワ建築工房 072-223-4526
		Title A棟 3・4階平面図	Scale 1:100	Draw		
PRINT : '15.01.20						

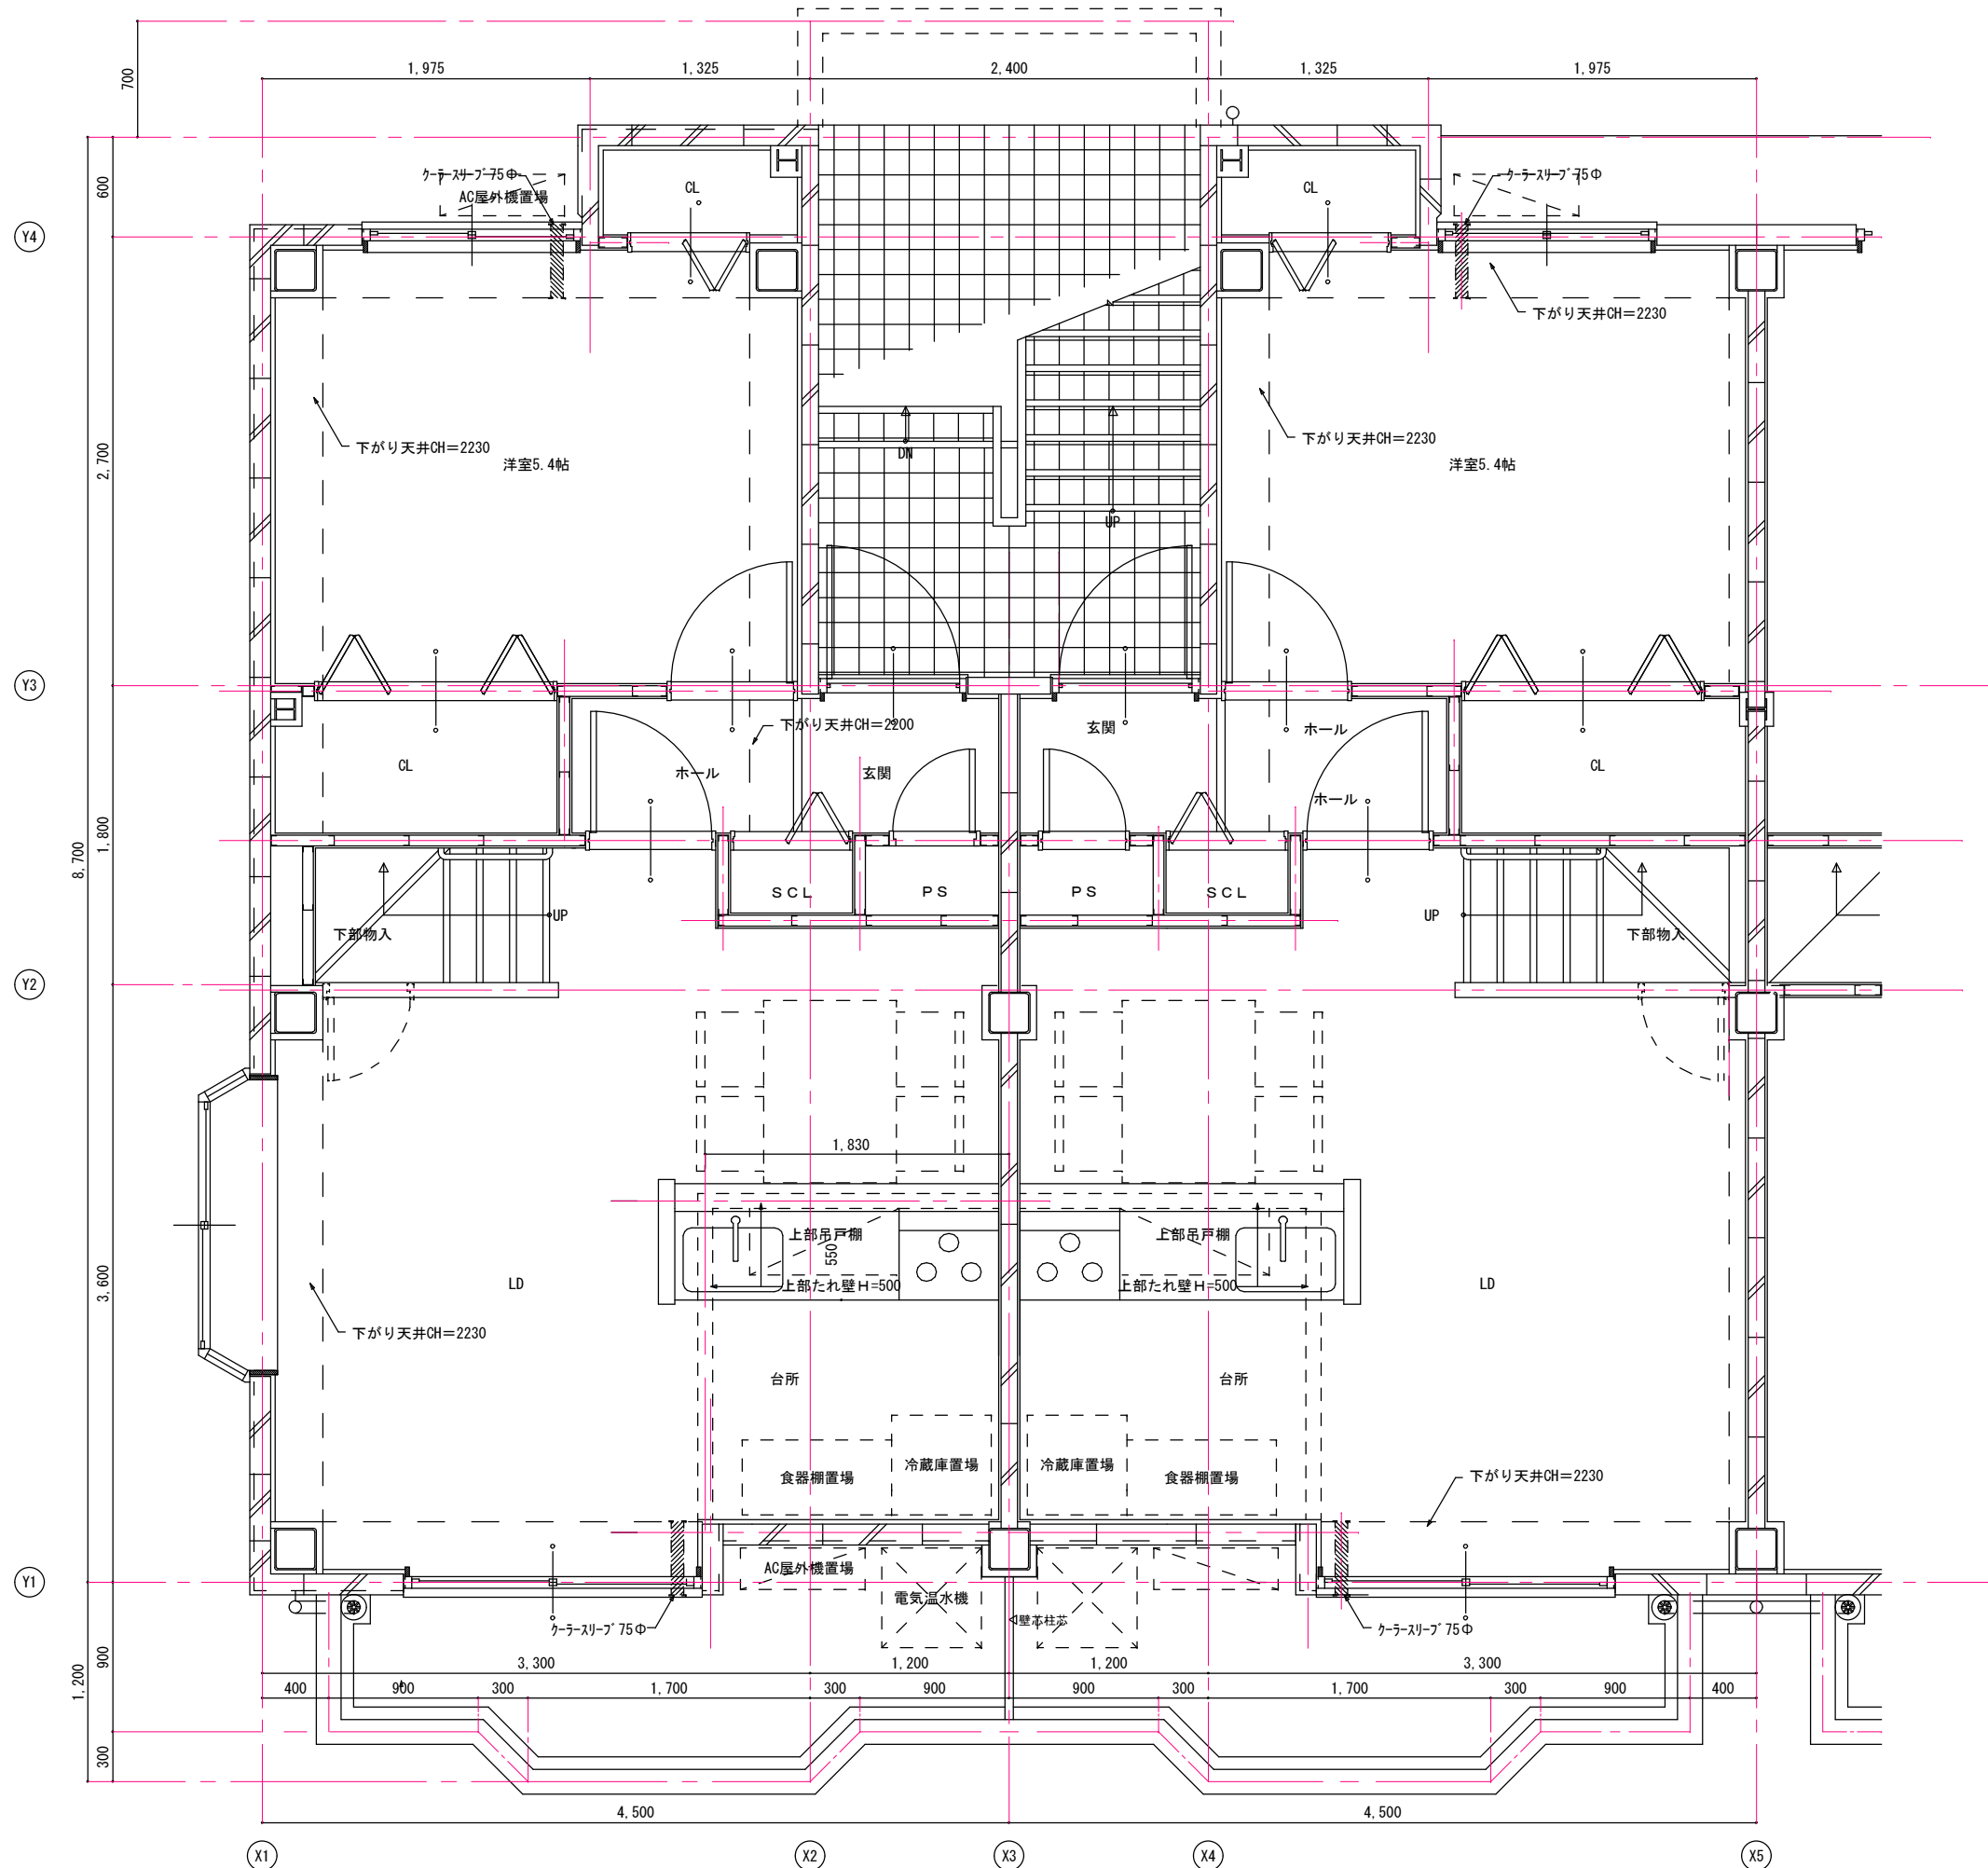


Make Date	Subject	Plan No.	No.
	アルティエーレ・セラ		A-04
PRINT: '15.01.20	Title	Scale	Draw
	A棟 1階平面詳細図	1:30	Check
		Make Date	
			株式会社 コーワ建築工房 072-223-4526

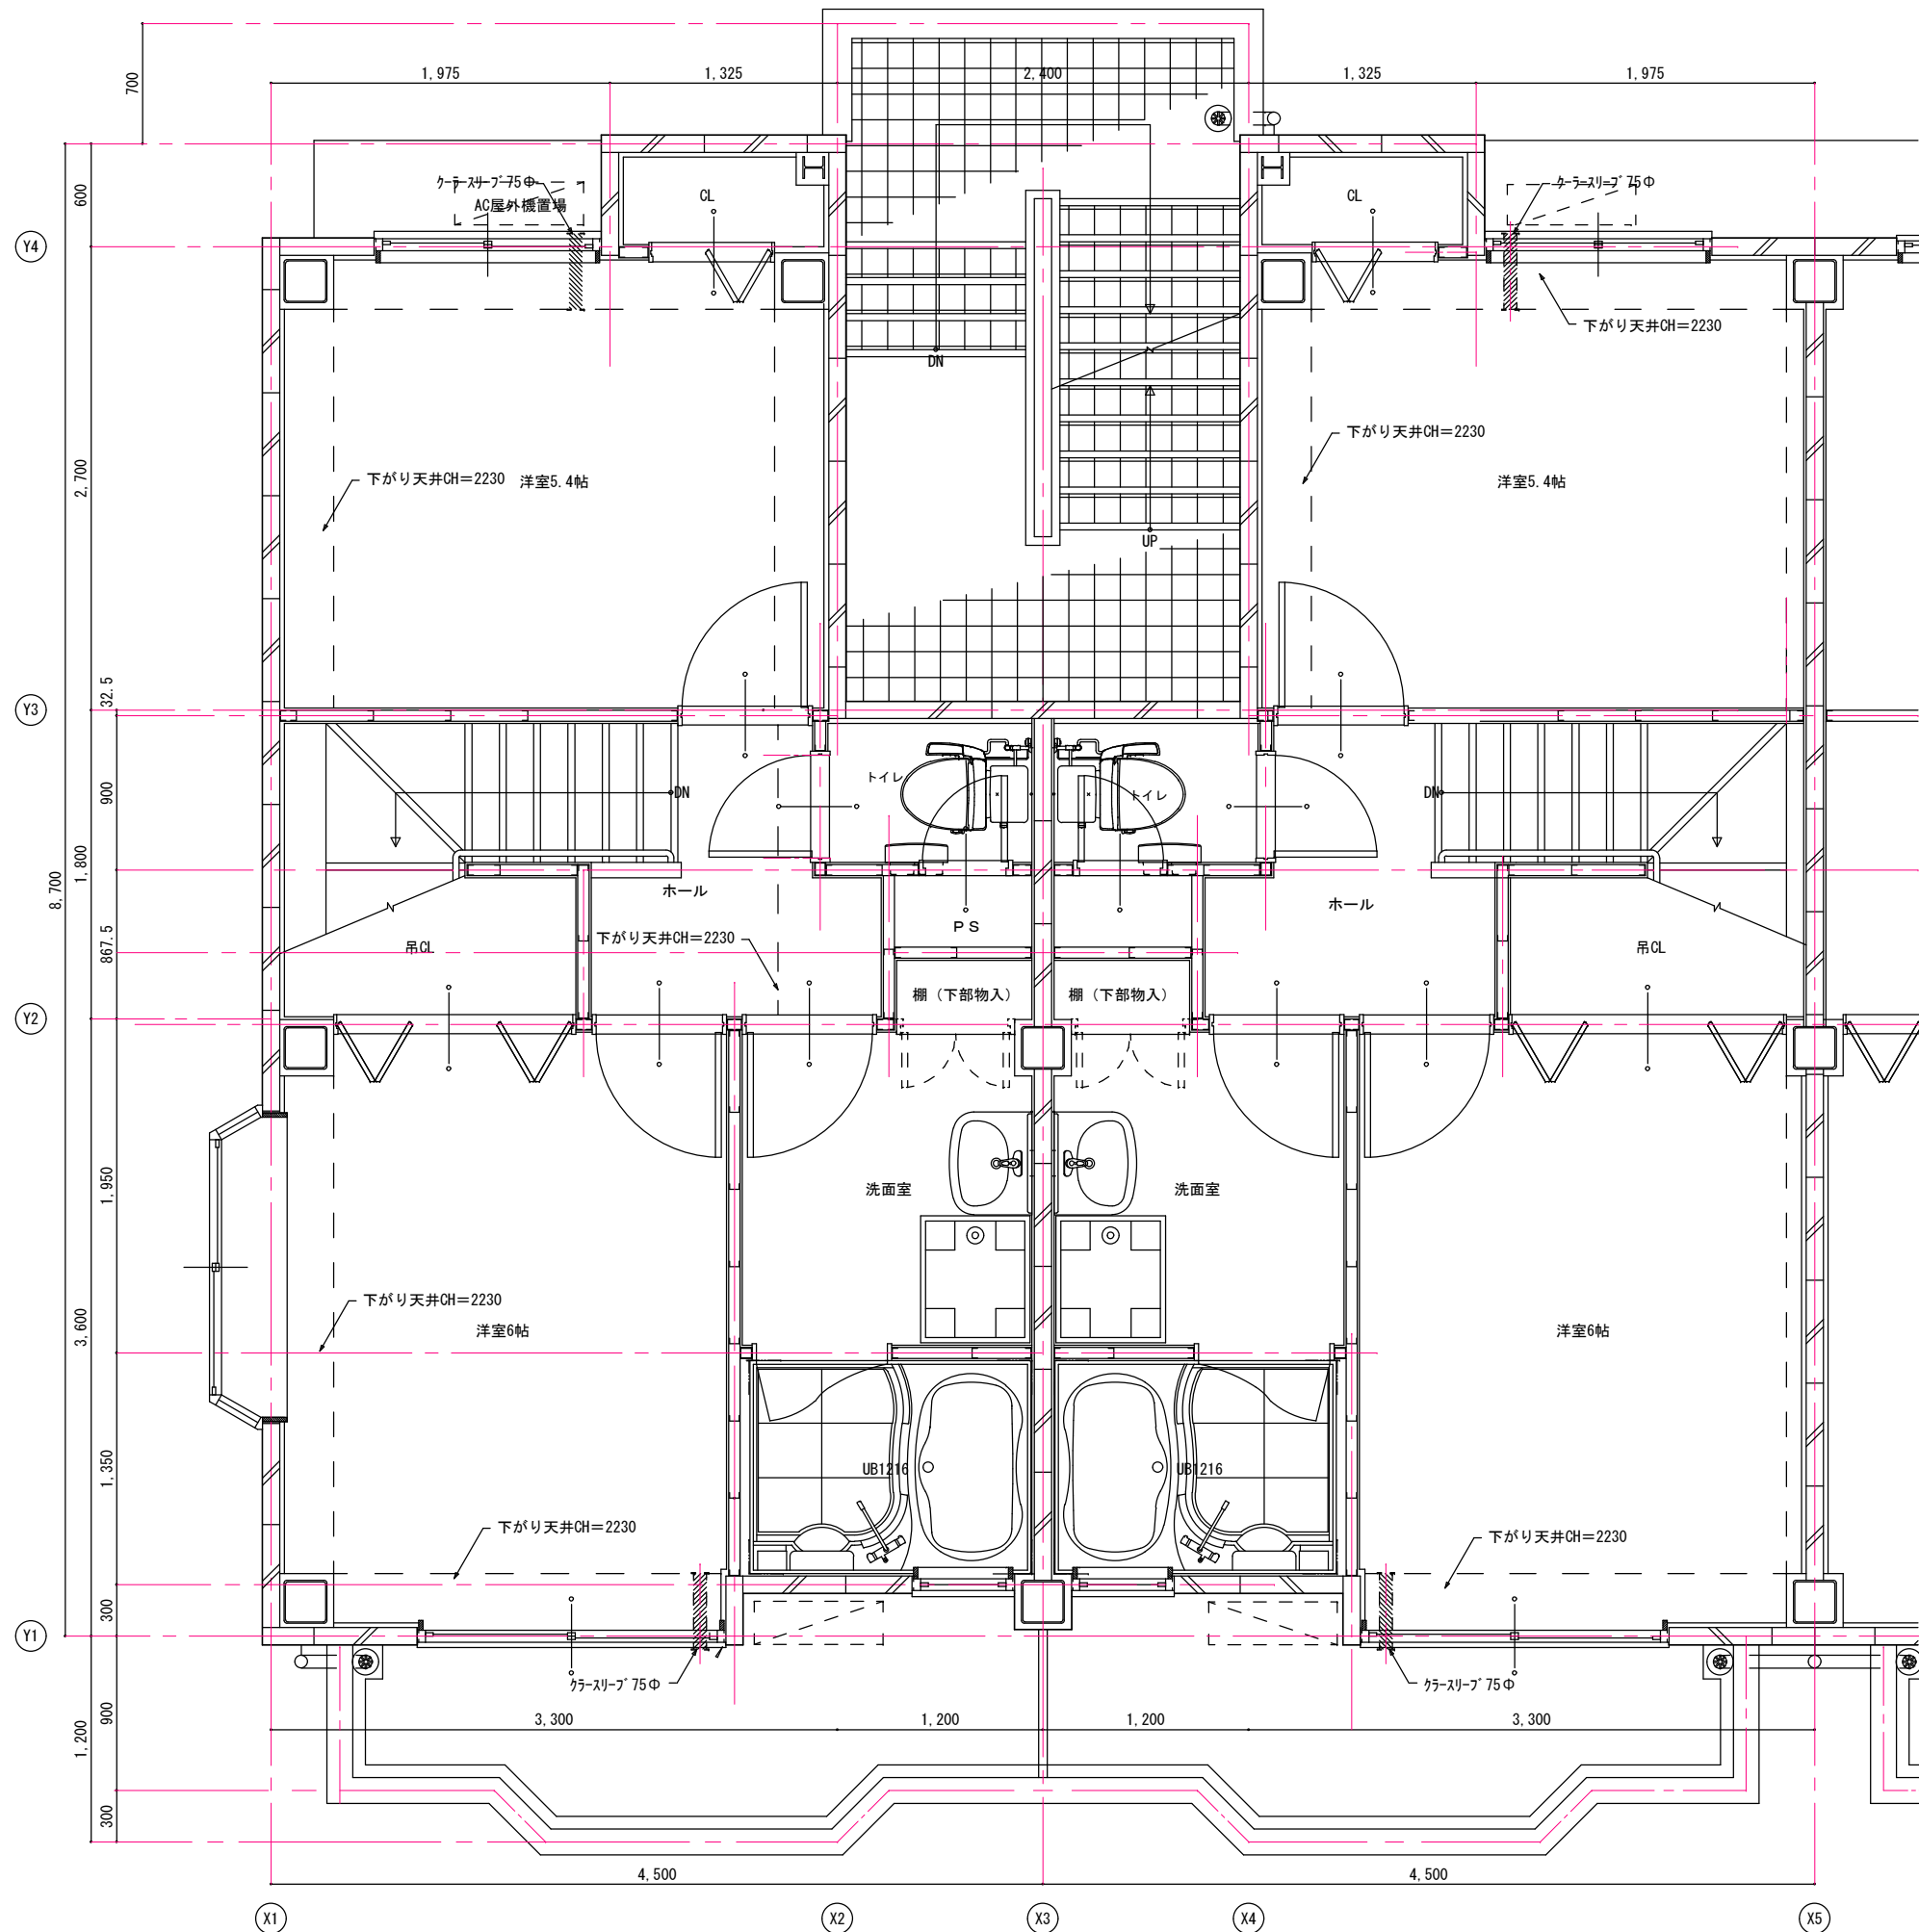


Make Date	Subject	Plan No.	No.
	アルティエーレ・セラ		A-05
PRINT : '15.01.20	Title	Scale	Draw
	A棟 2階平面詳細図	1:30	Check
		Make Date	
			株式会社 コーワ建築工房 072-223-4526

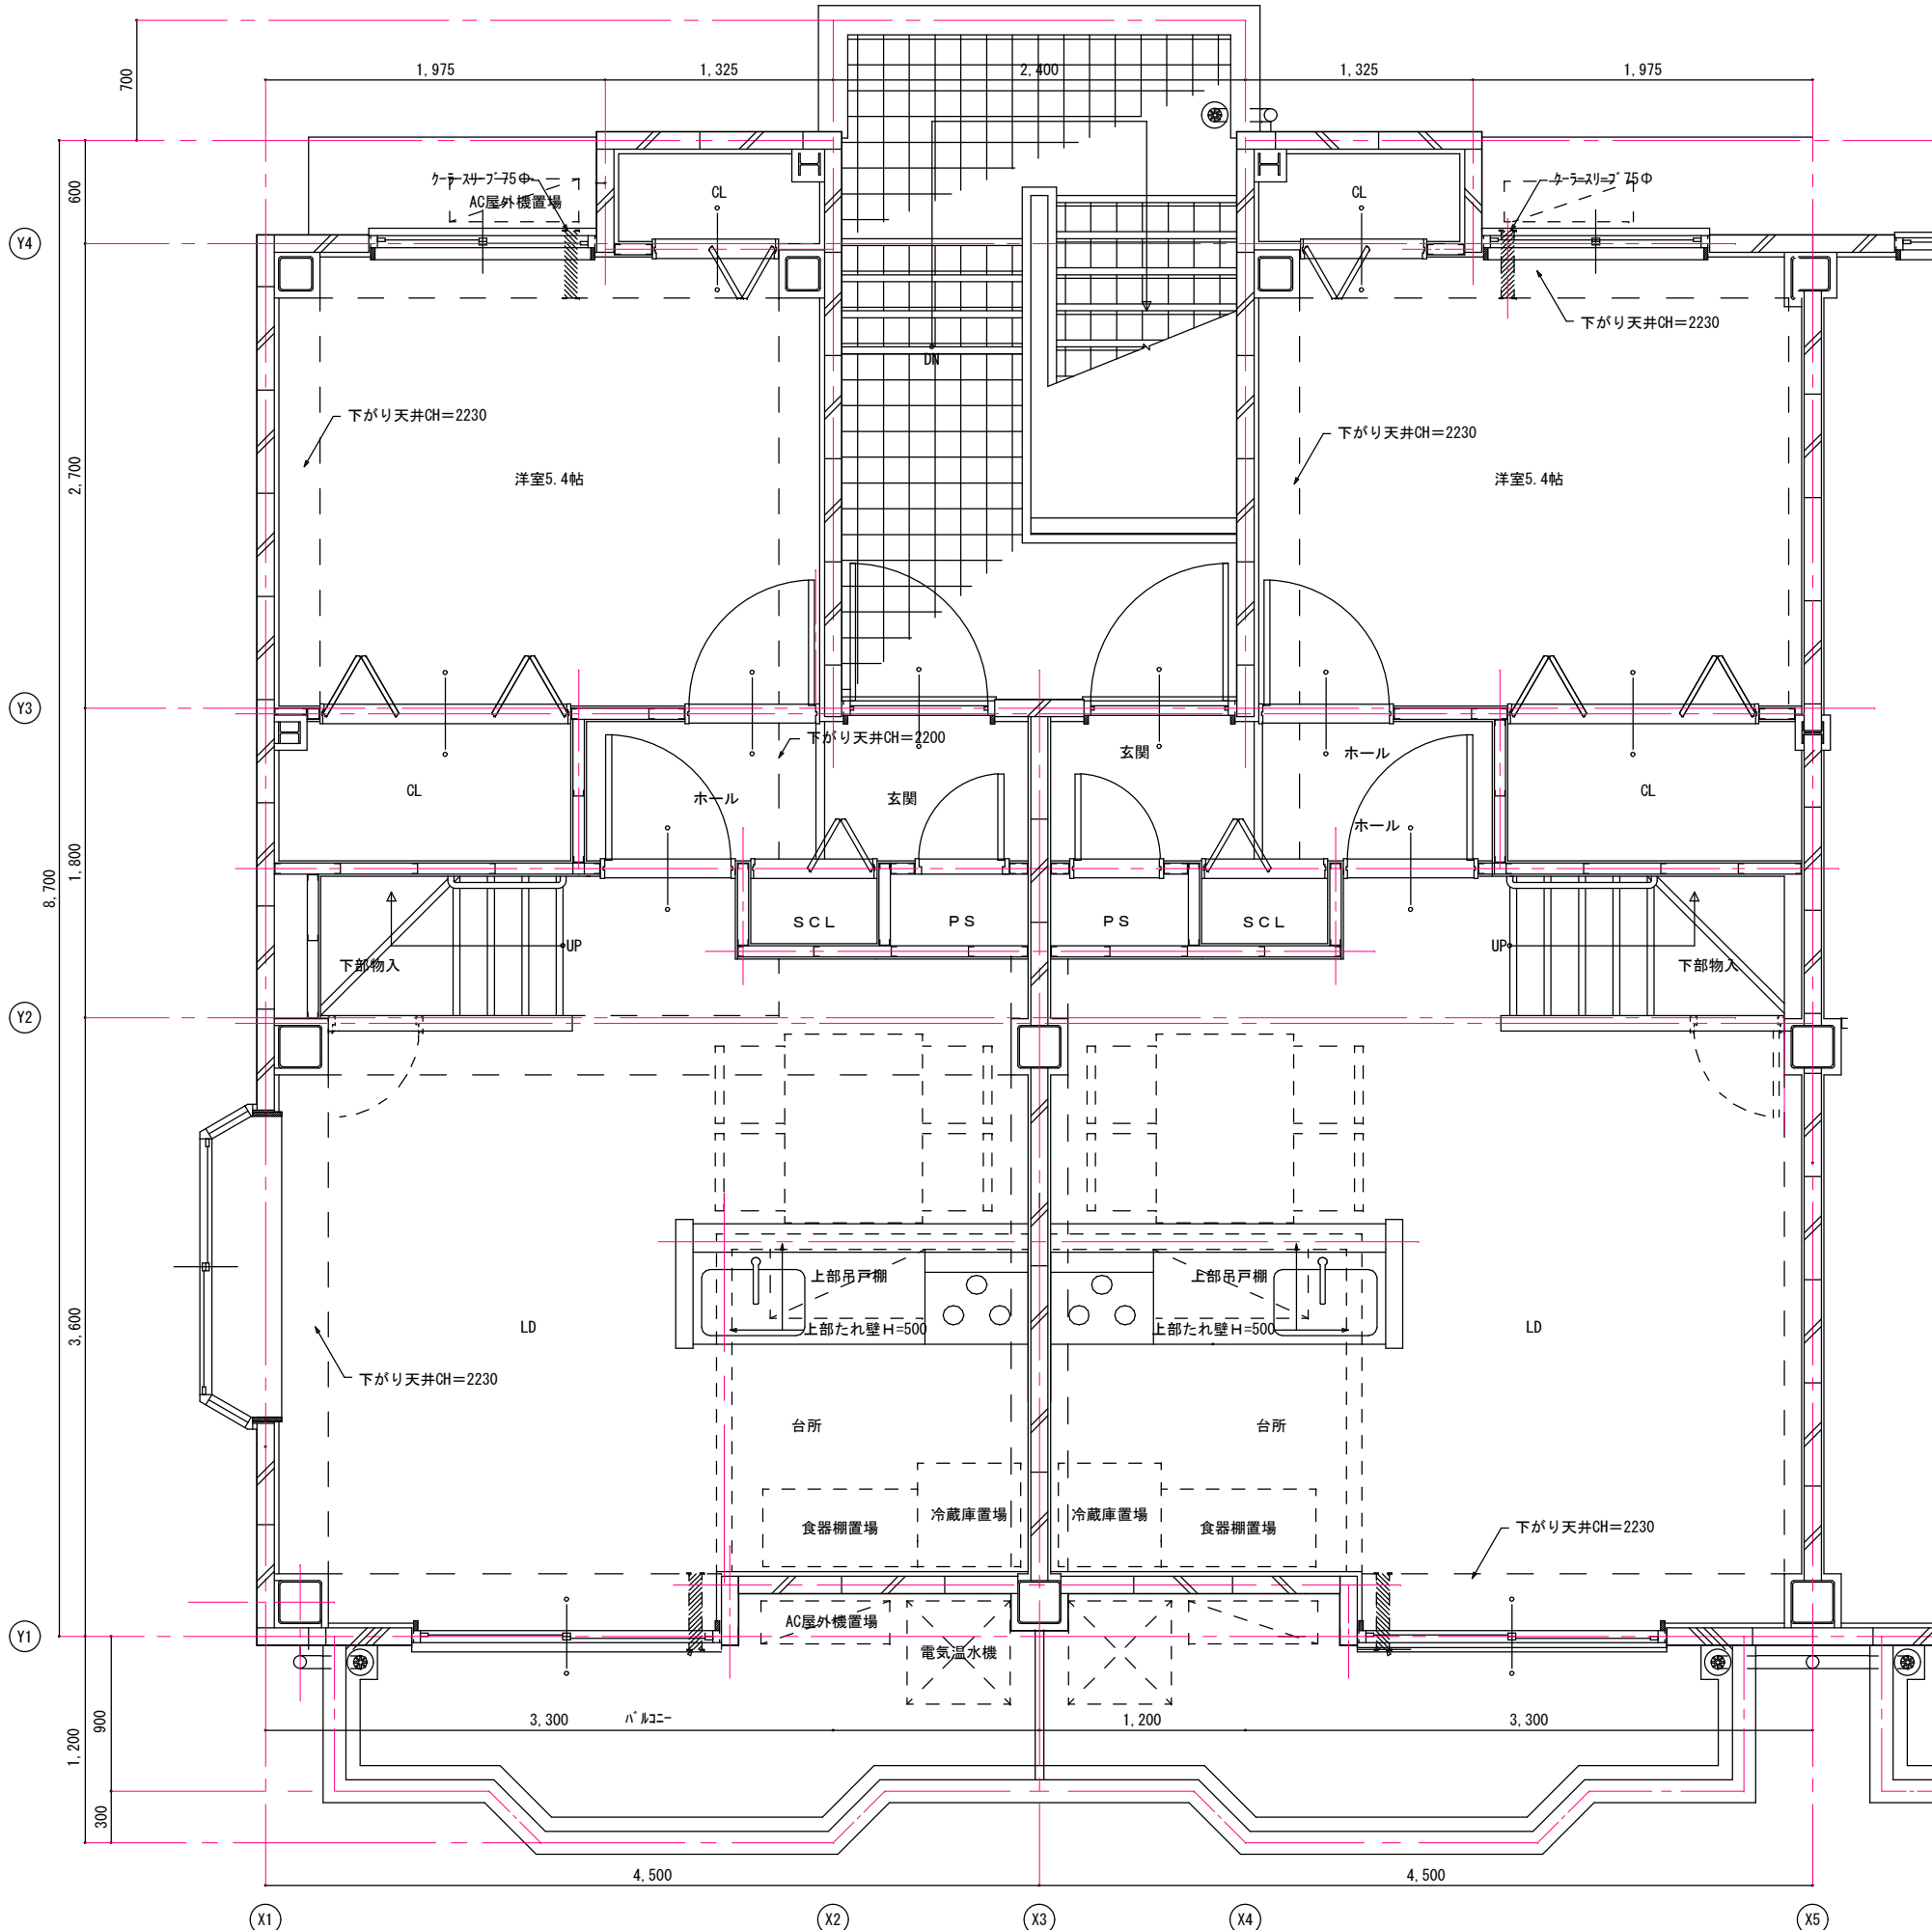


Make Date	Subject	Plan No.	No.
	アルティエーレ・セラ		A-06
PRINT : '15.01.20	Title	Scale	Draw
	A棟 3階平面詳細図	1:30	Check
		Make Date	
			株式会社 コーワ建築工房 072-223-4526

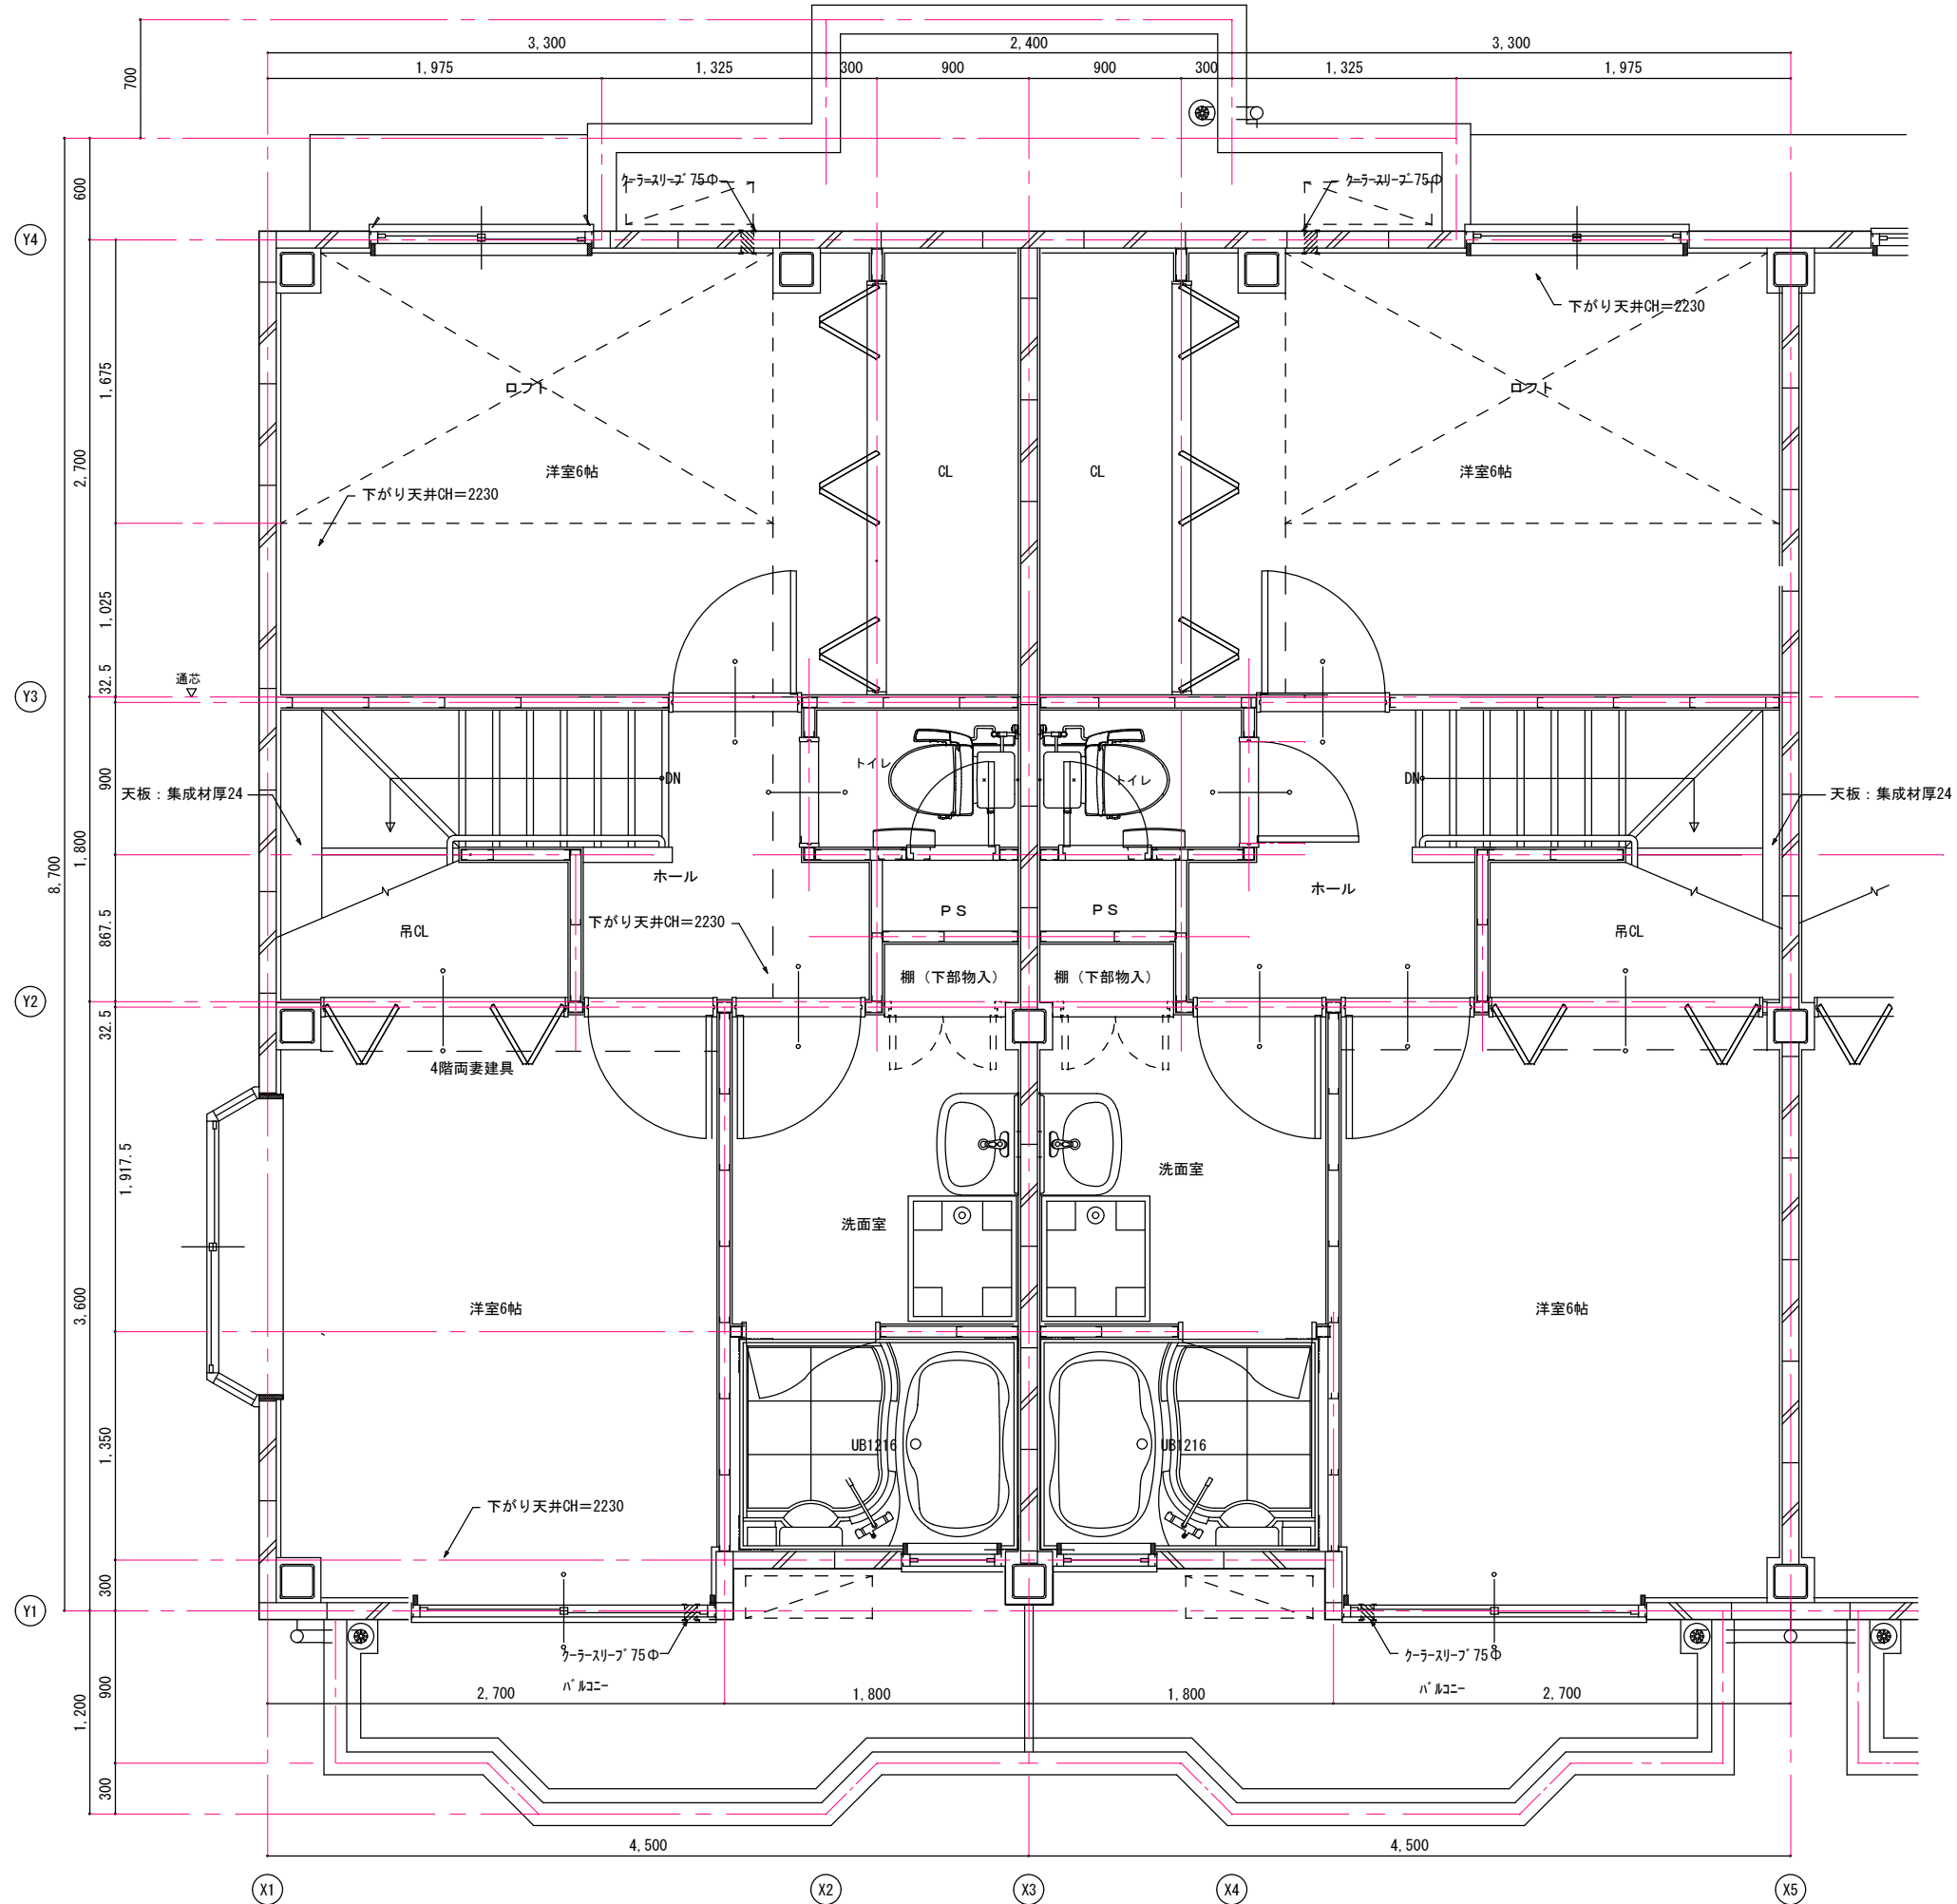


Make Date	Subject	Plan No.	No.	株式会社 コーワ建築工房 072-223-4526	
	アルティエーレ・セラ		A-07		
PRINT: '15.01.20	Title	Scale	Draw		Check
	A棟 4階平面詳細図	1:30			Make Date

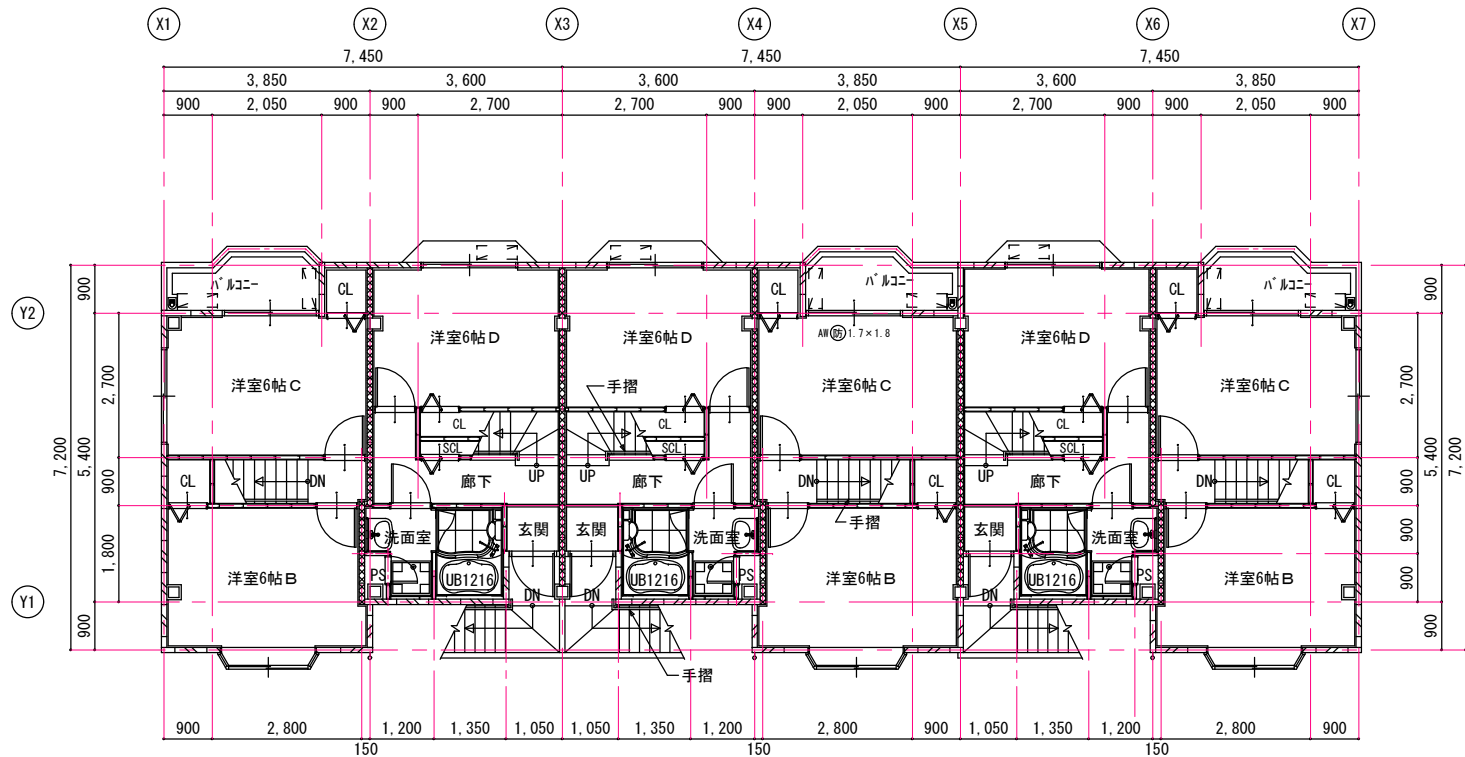



2階平面図 S:1/100

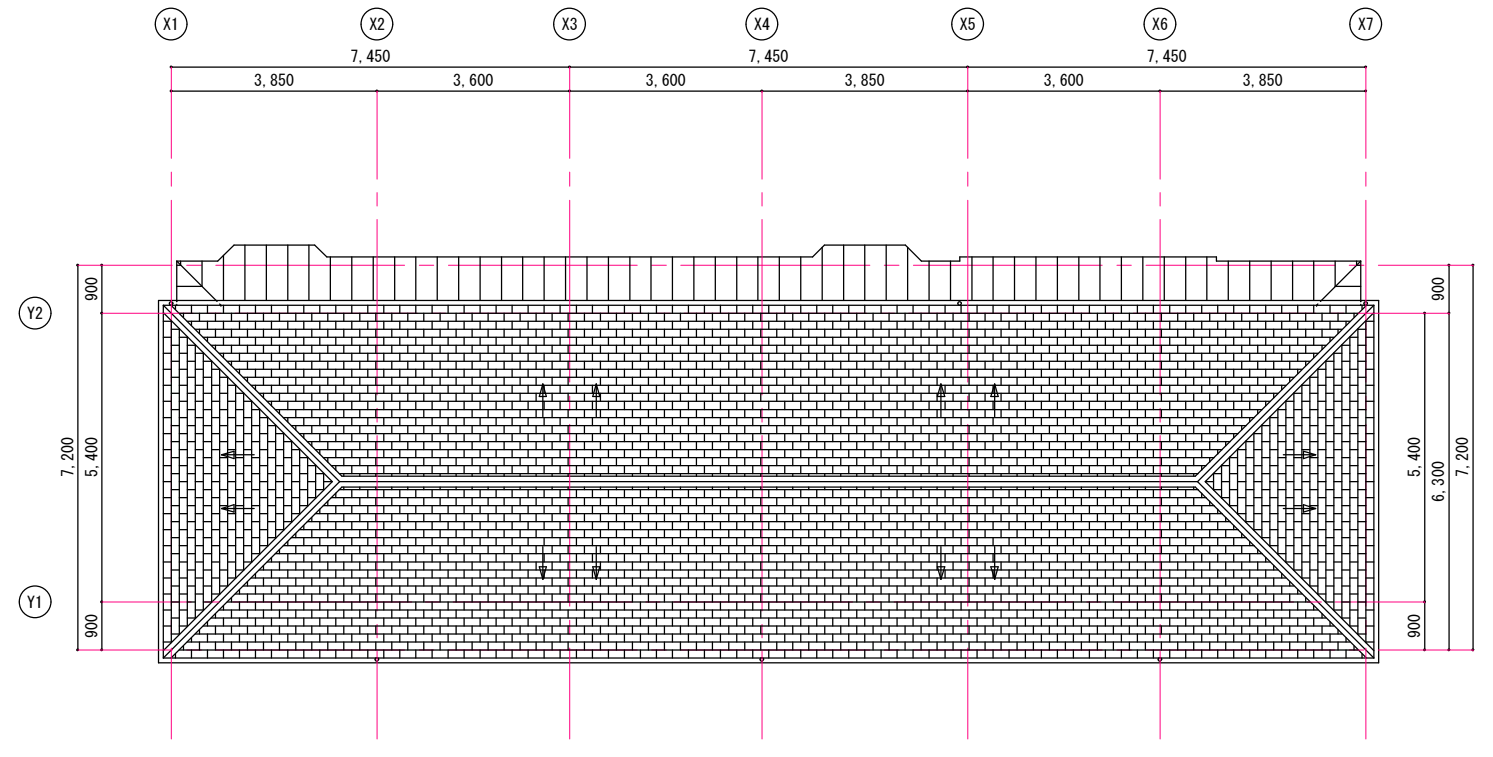

R階平面図 S:1/100

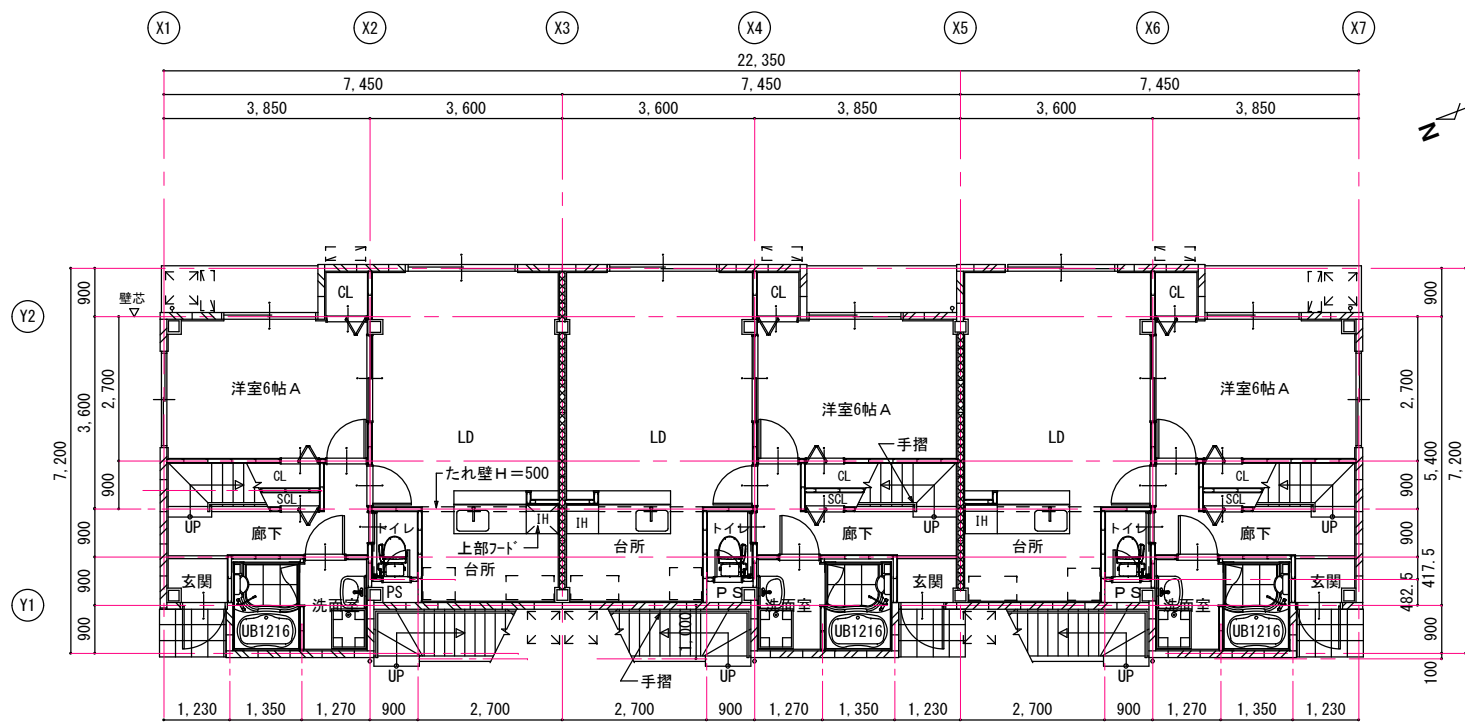


1階平面図 S:1/100

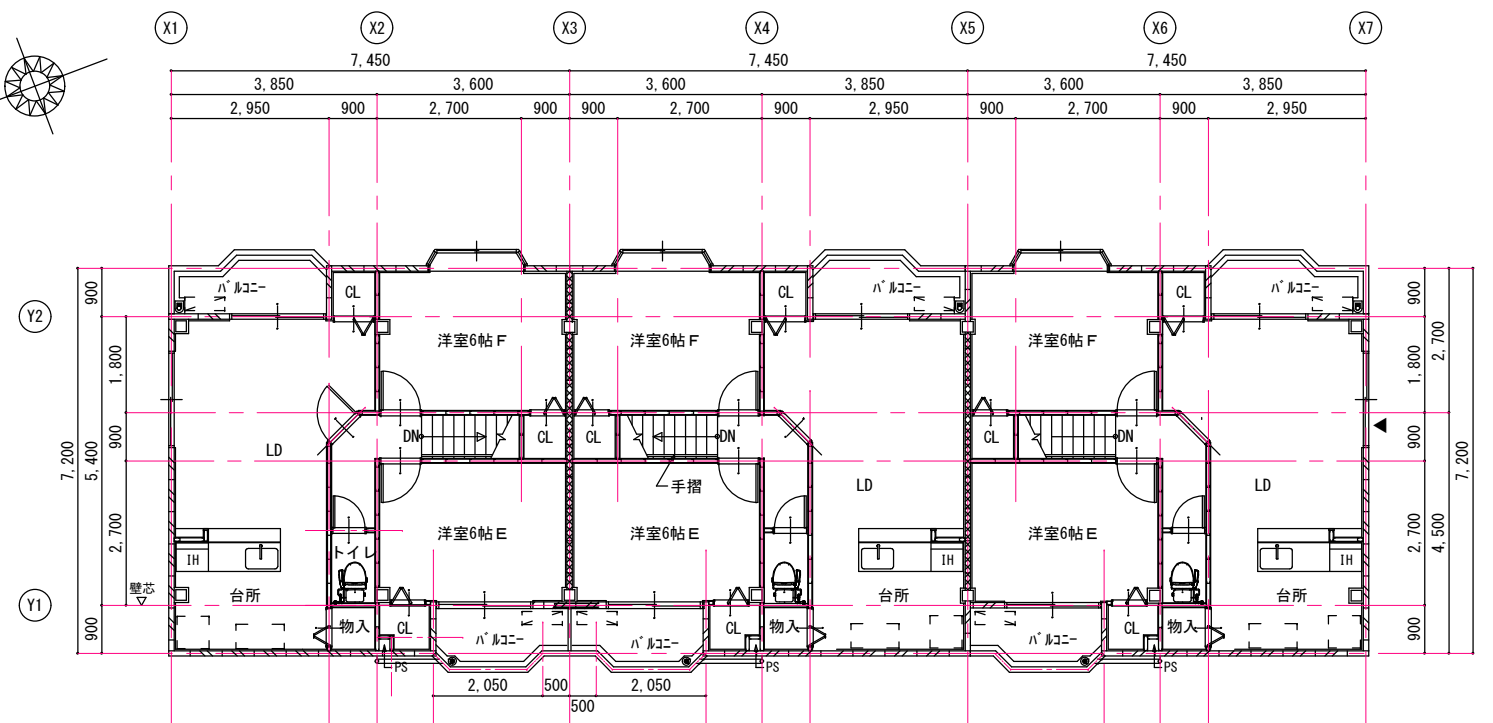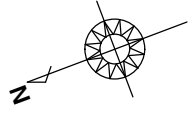


3階平面図 S:1/100

Make Date	Subject アルティエーレ・セラ	Plan No.	No.	株式会社 コーワ建築工房 072-223-4526
PRINT : '15.01.20	Title B棟平面図	Scale 1:100	Draw Check Make Date	

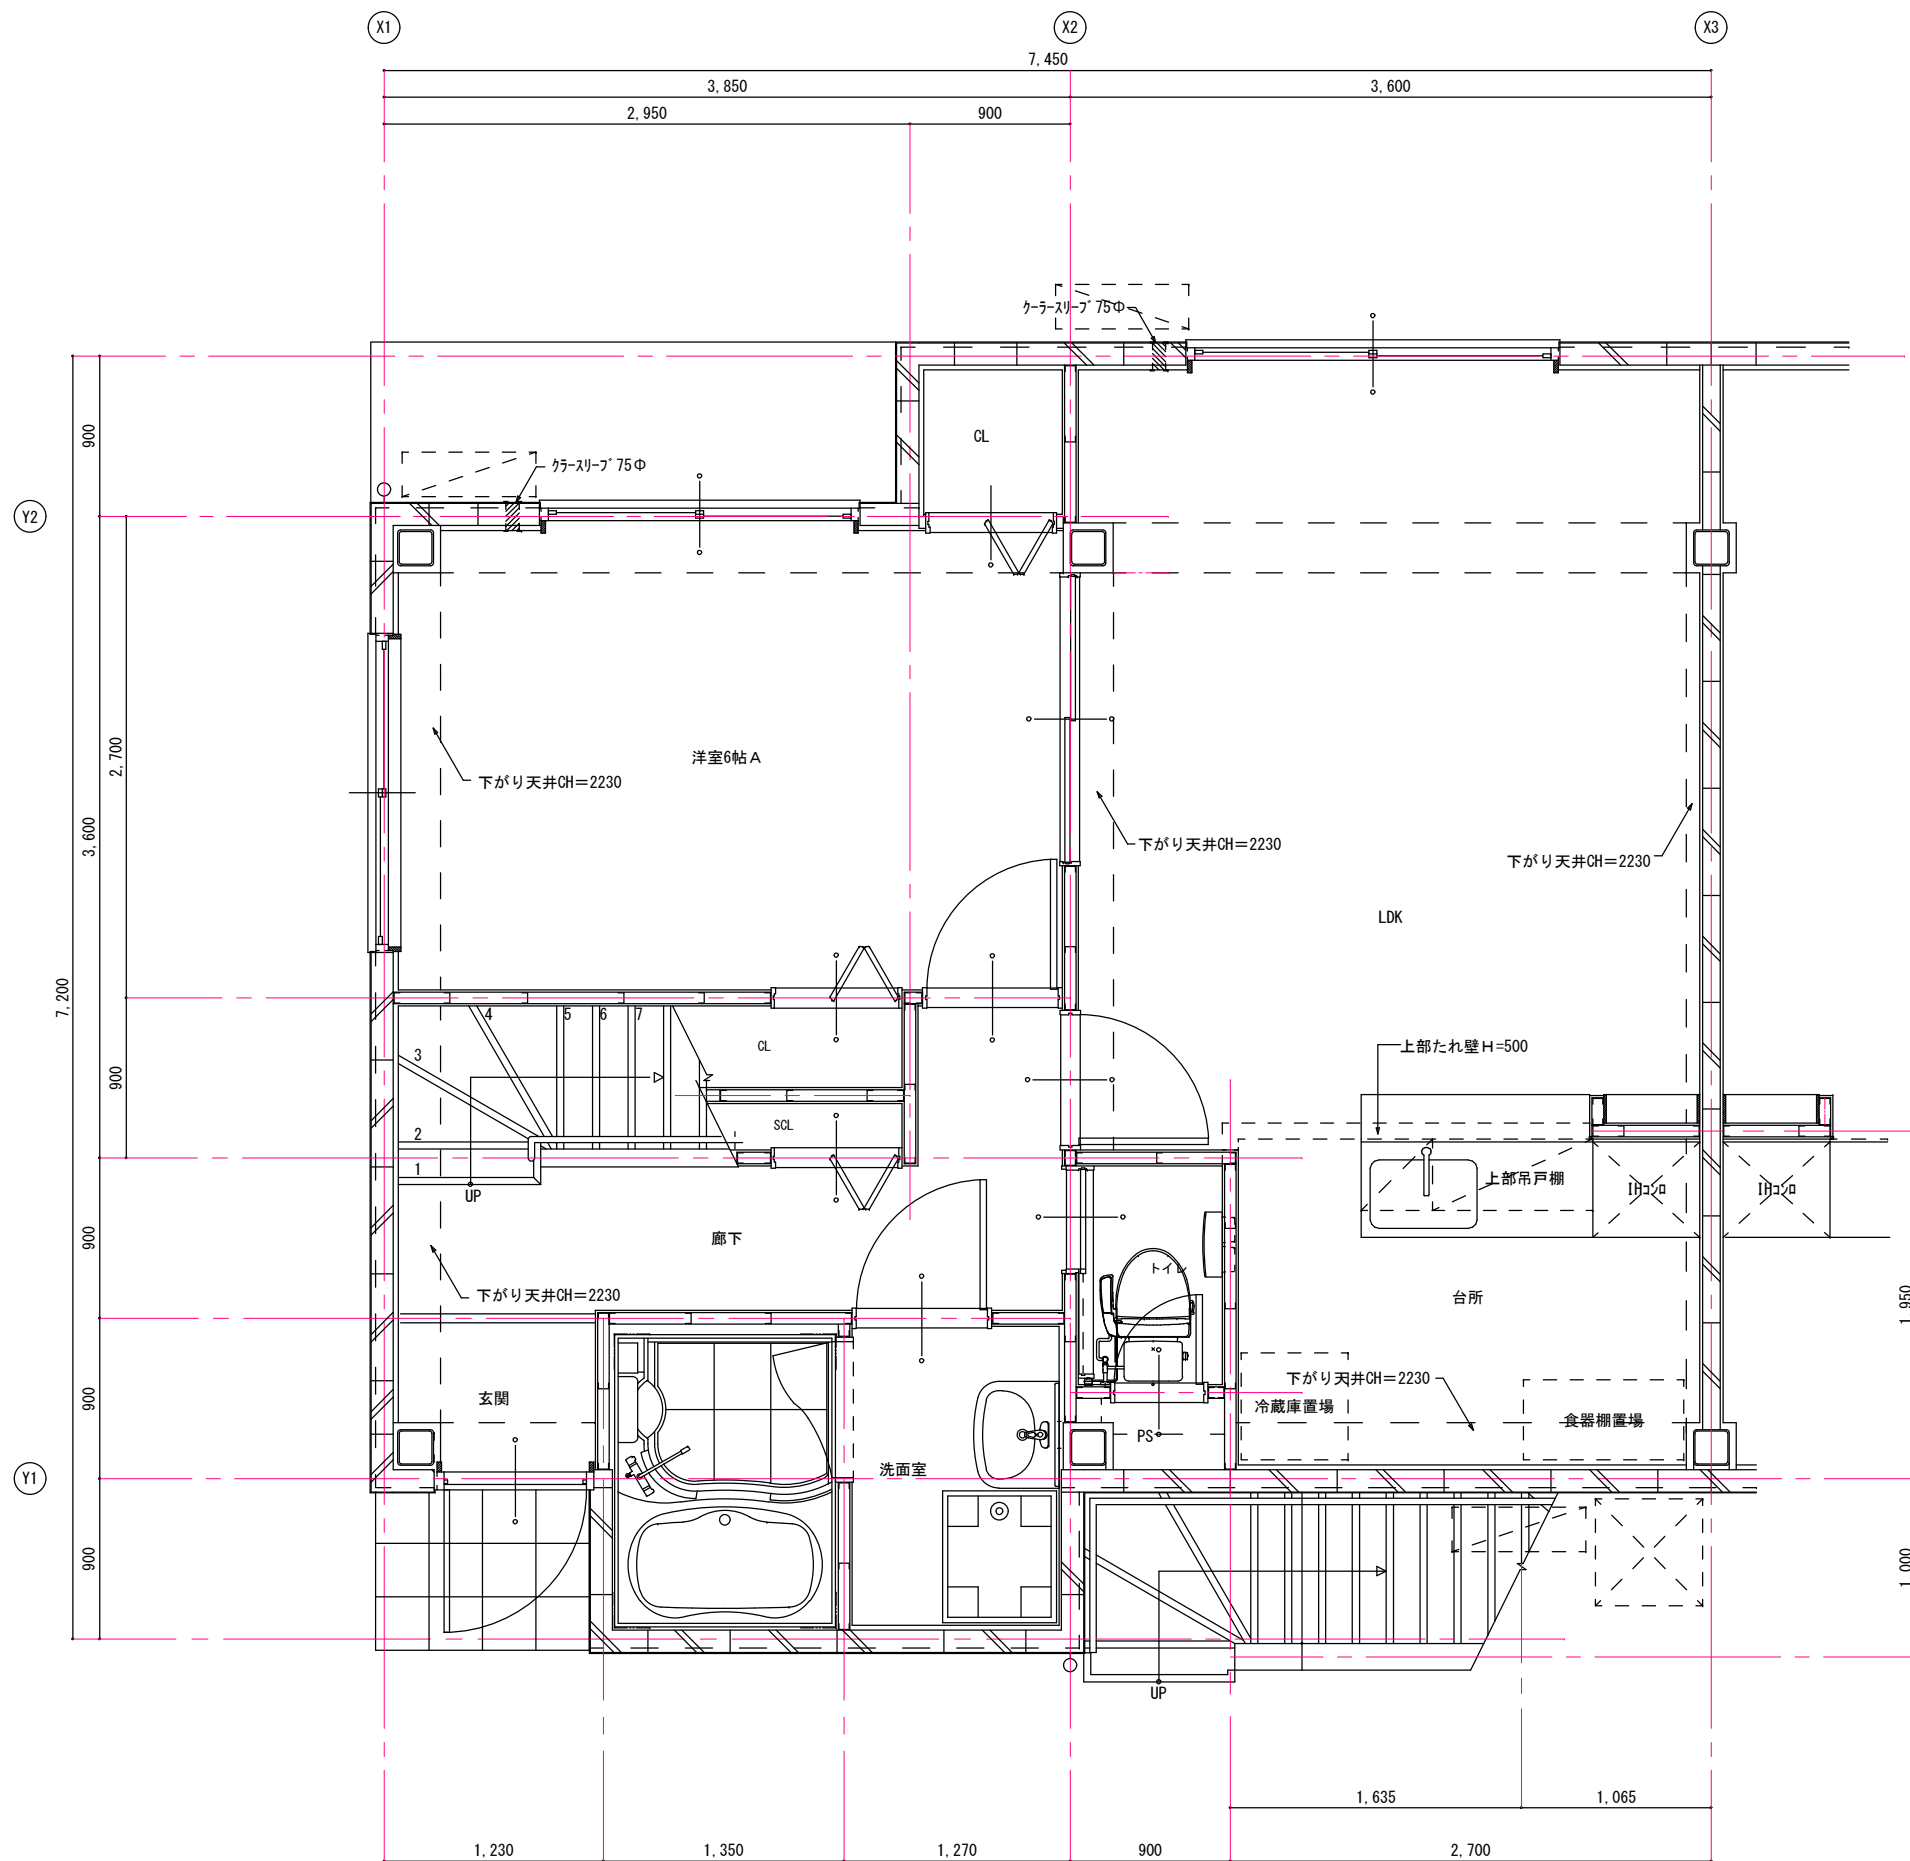


Make Date		Subject	アルティエーレ・セラ			Plan No.	No.	株式会社 コーワ建築工房 072-223-4526
		Title	B棟 1階平面詳細図	Scale	1:30	Draw	Check	
		PRINT :	'15.01.20					A-09

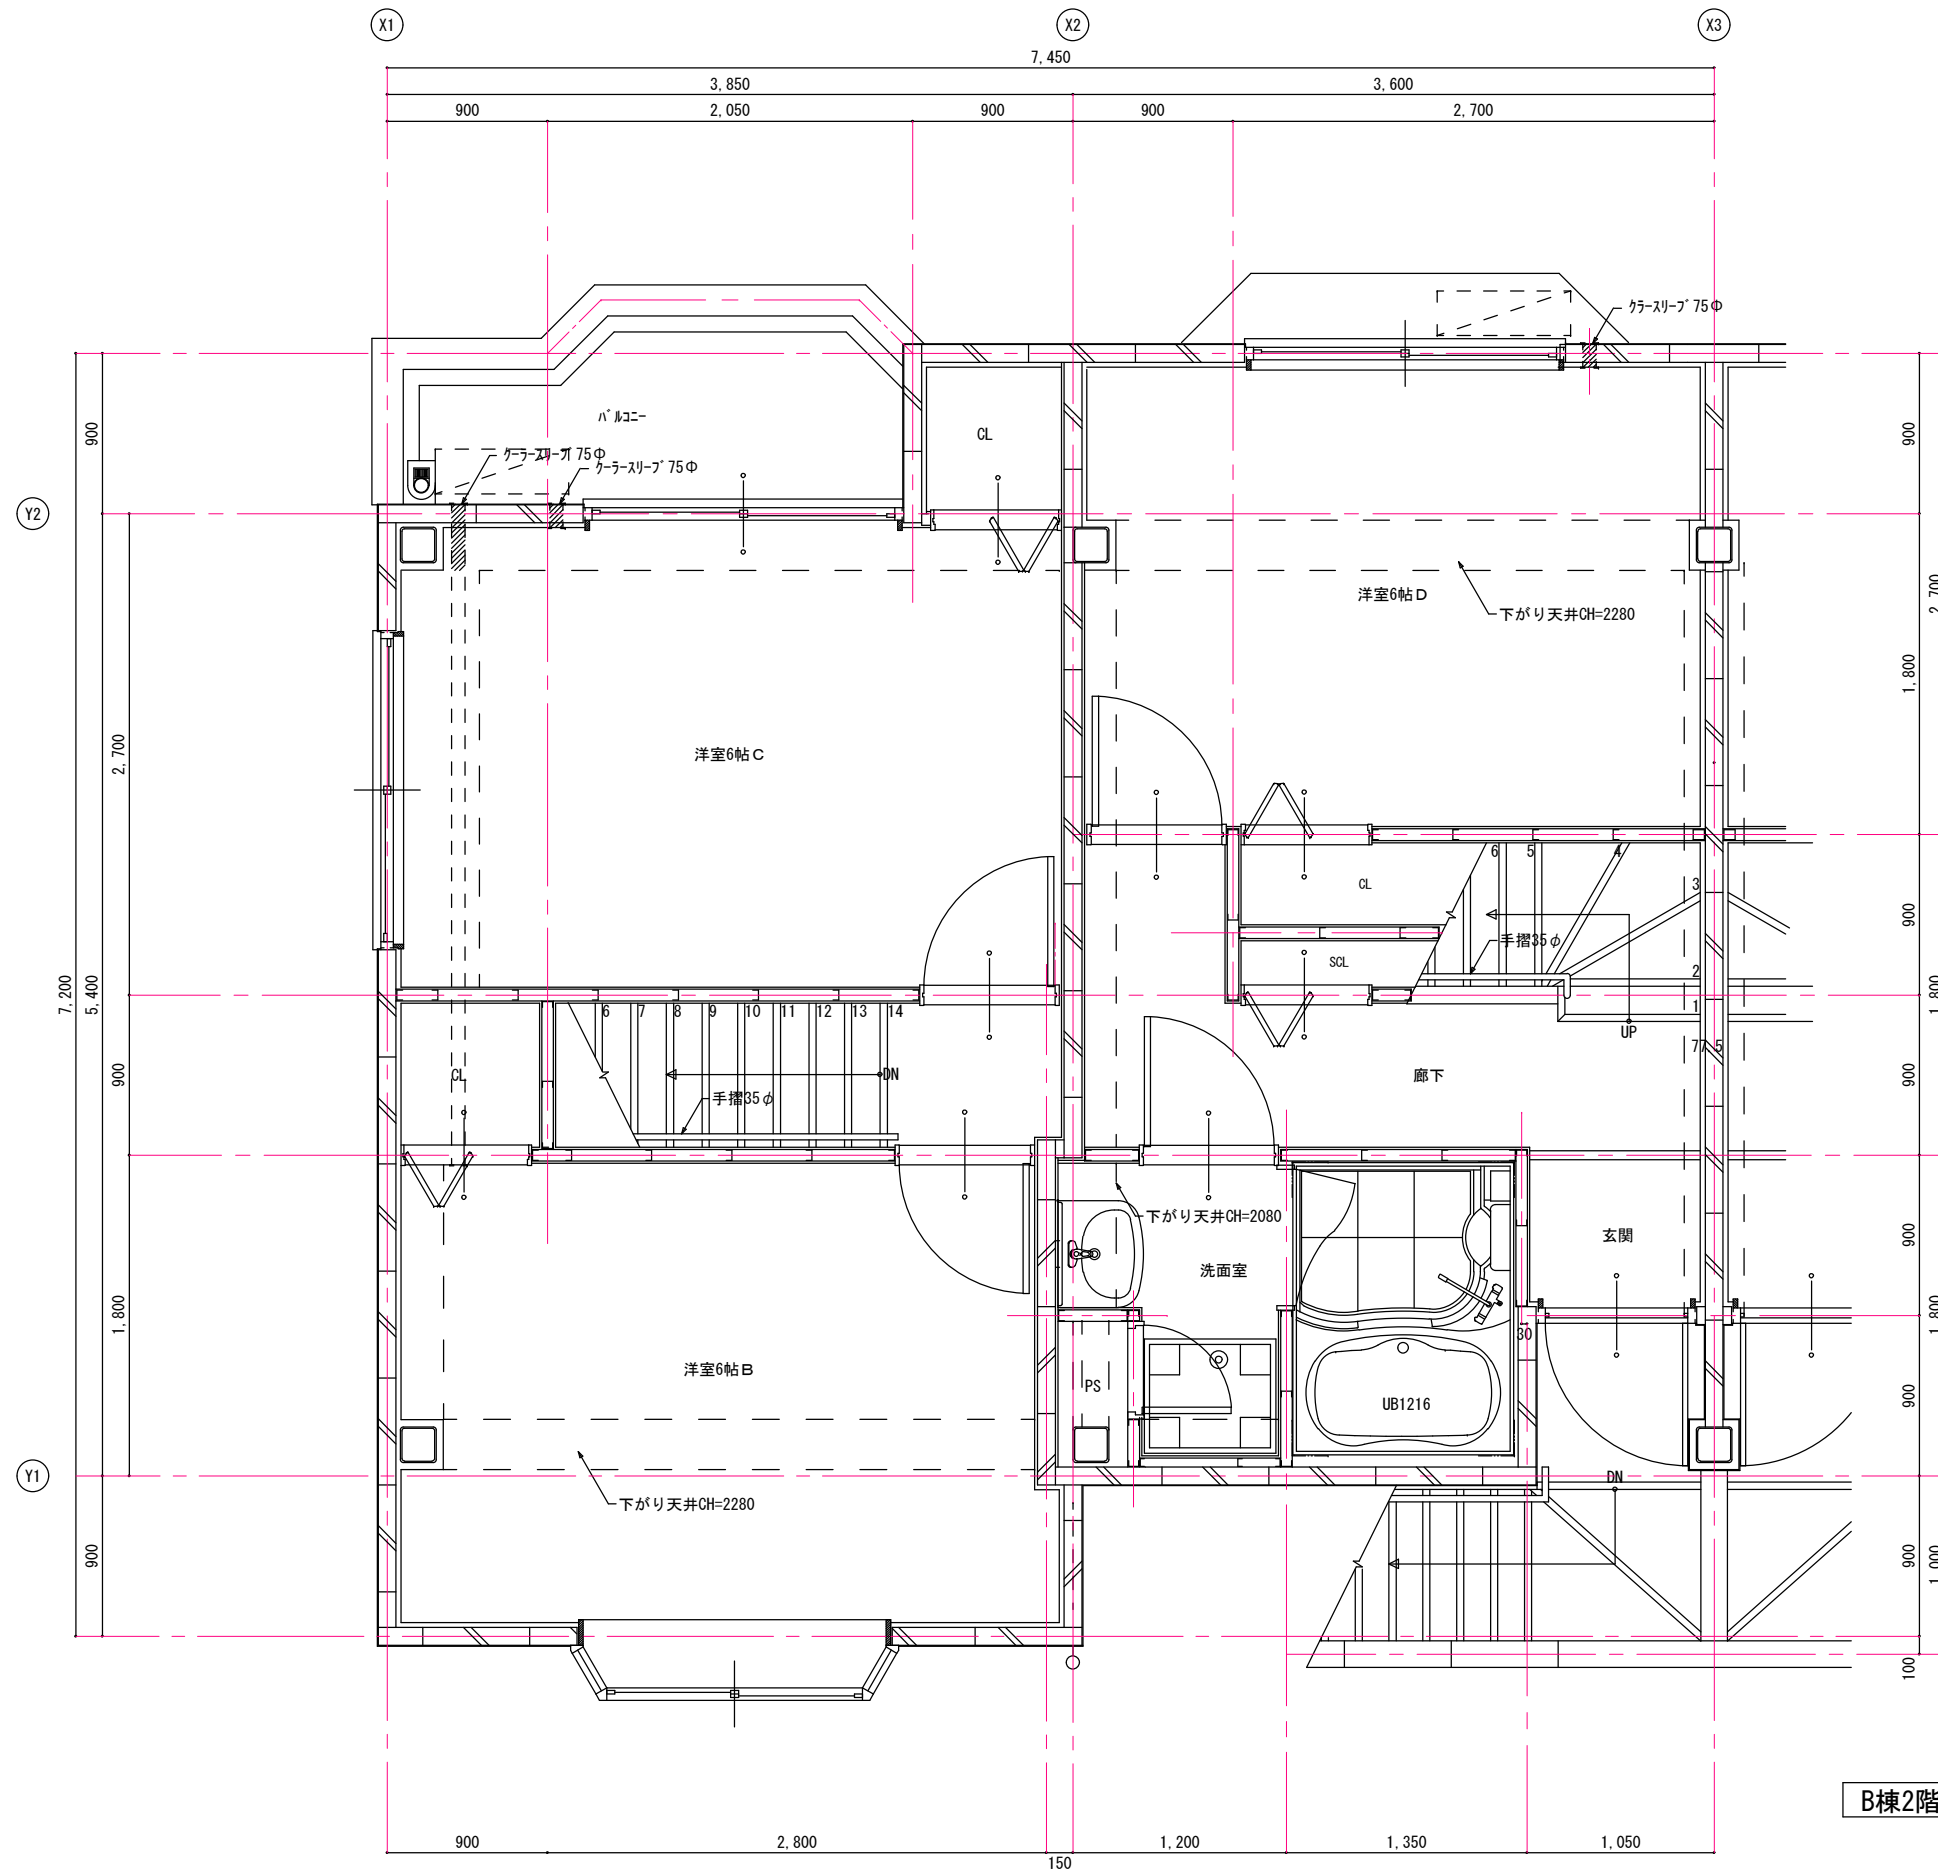

B棟2階平面詳細図 S:1/30

Make Date	Subject アルティエーレ・セラ	Plan No.			No. A-10	株式会社 コーワ建築工房 072-223-4526
		Title B棟 2階平面詳細図	Scale 1:30	Draw		
PRINT : '15.01.20						

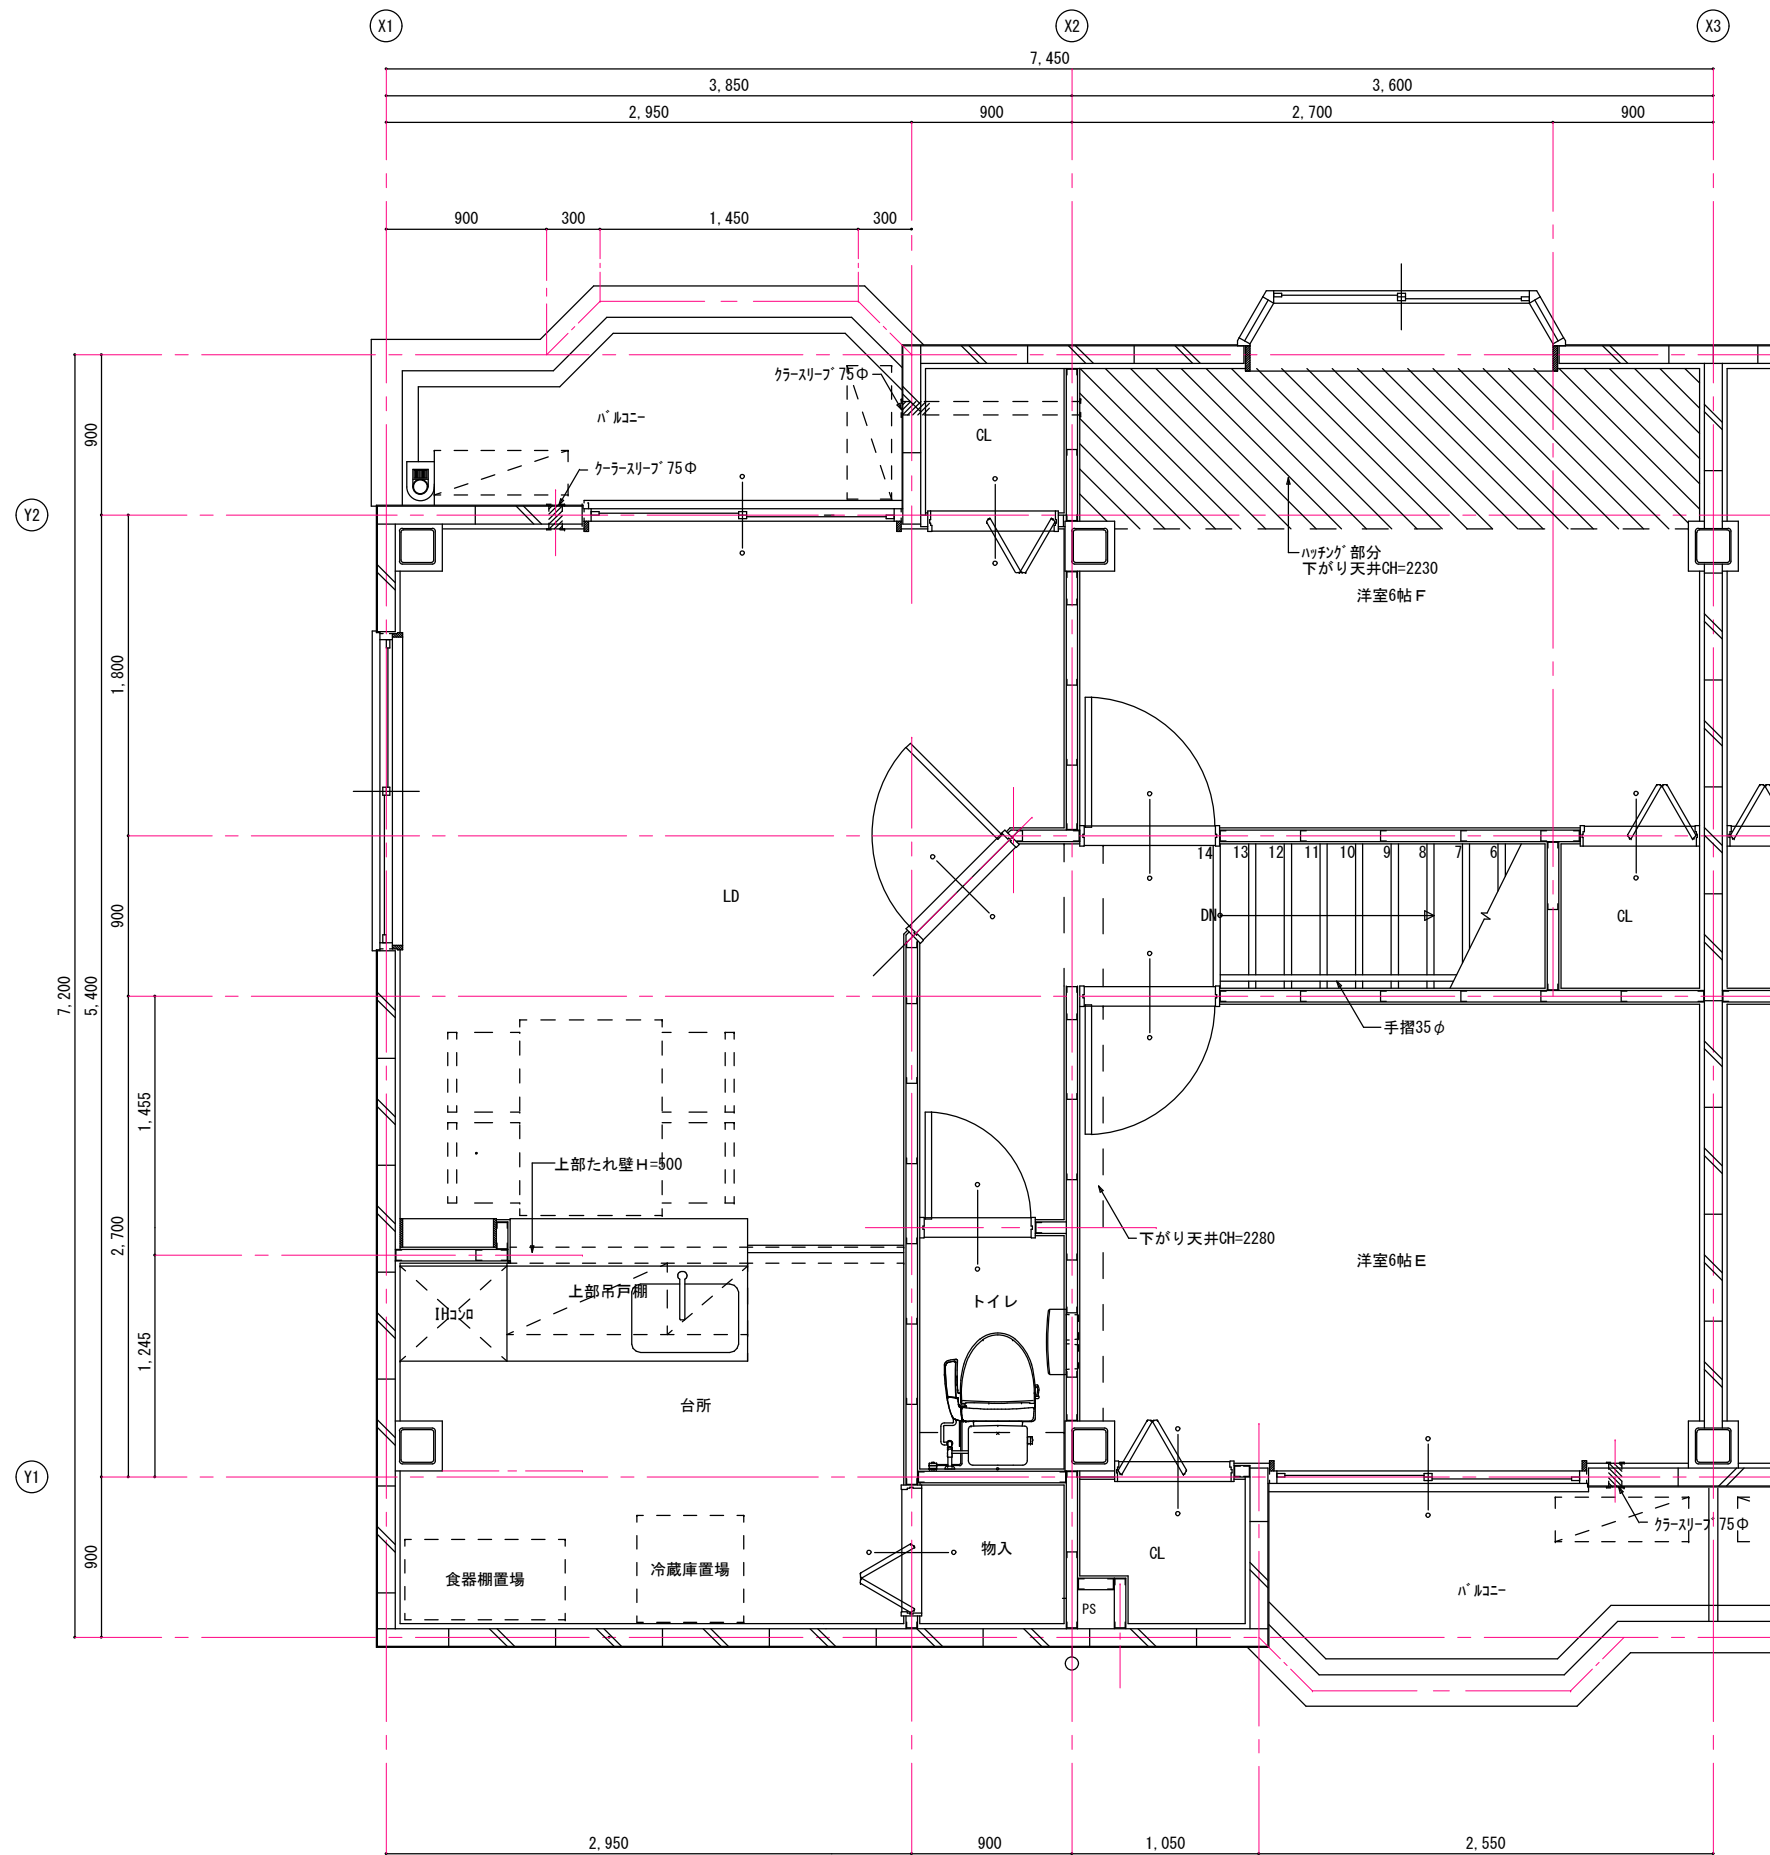

Make Date		Subject	アルティエーレ・セラ			Plan No.	No.	株式会社 コーワ建築工房 072-223-4526
		Title	B棟 3階平面詳細図	Scale	1:30	Draw	A-11	
	PRINT : '15.01.20			Check		Make Date		