



位置図：1 / 2 5 0 0

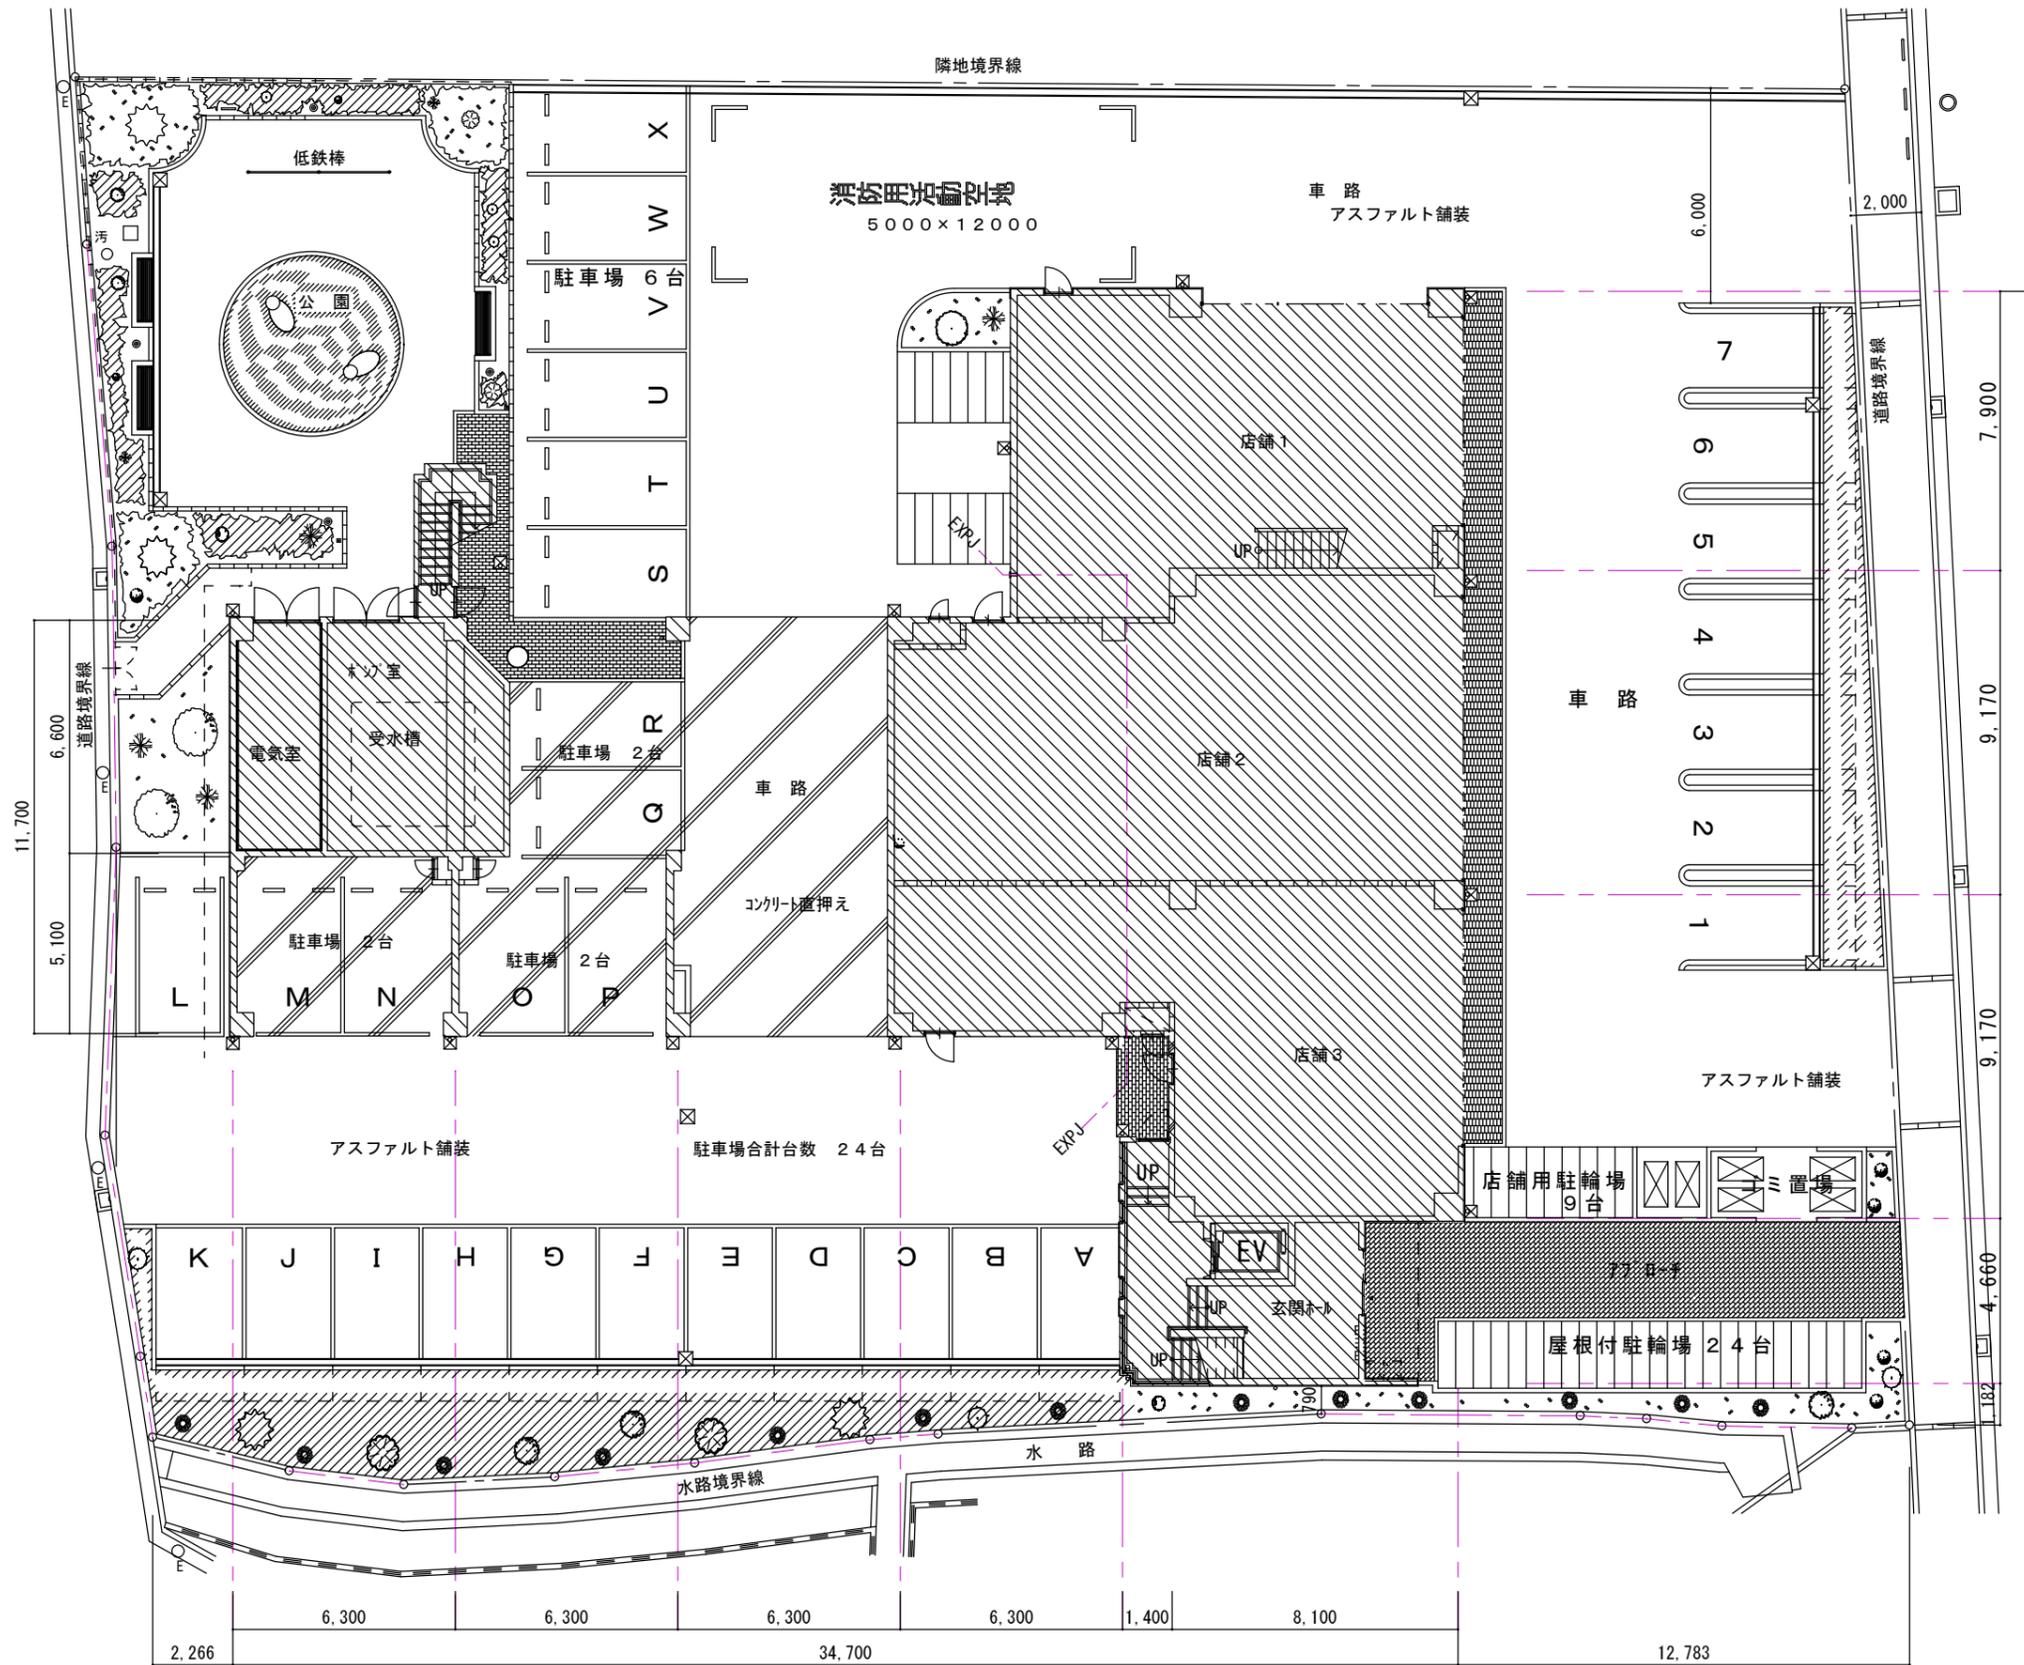


配置図 S=1/100


Make Date	Subject アソルティ	Plan No.			No. A-01	株式会社 コーワ建築工房 072-223-4526
		Title 配置図	Scale 1:200	Draw		
PRINT : '15.01.28						

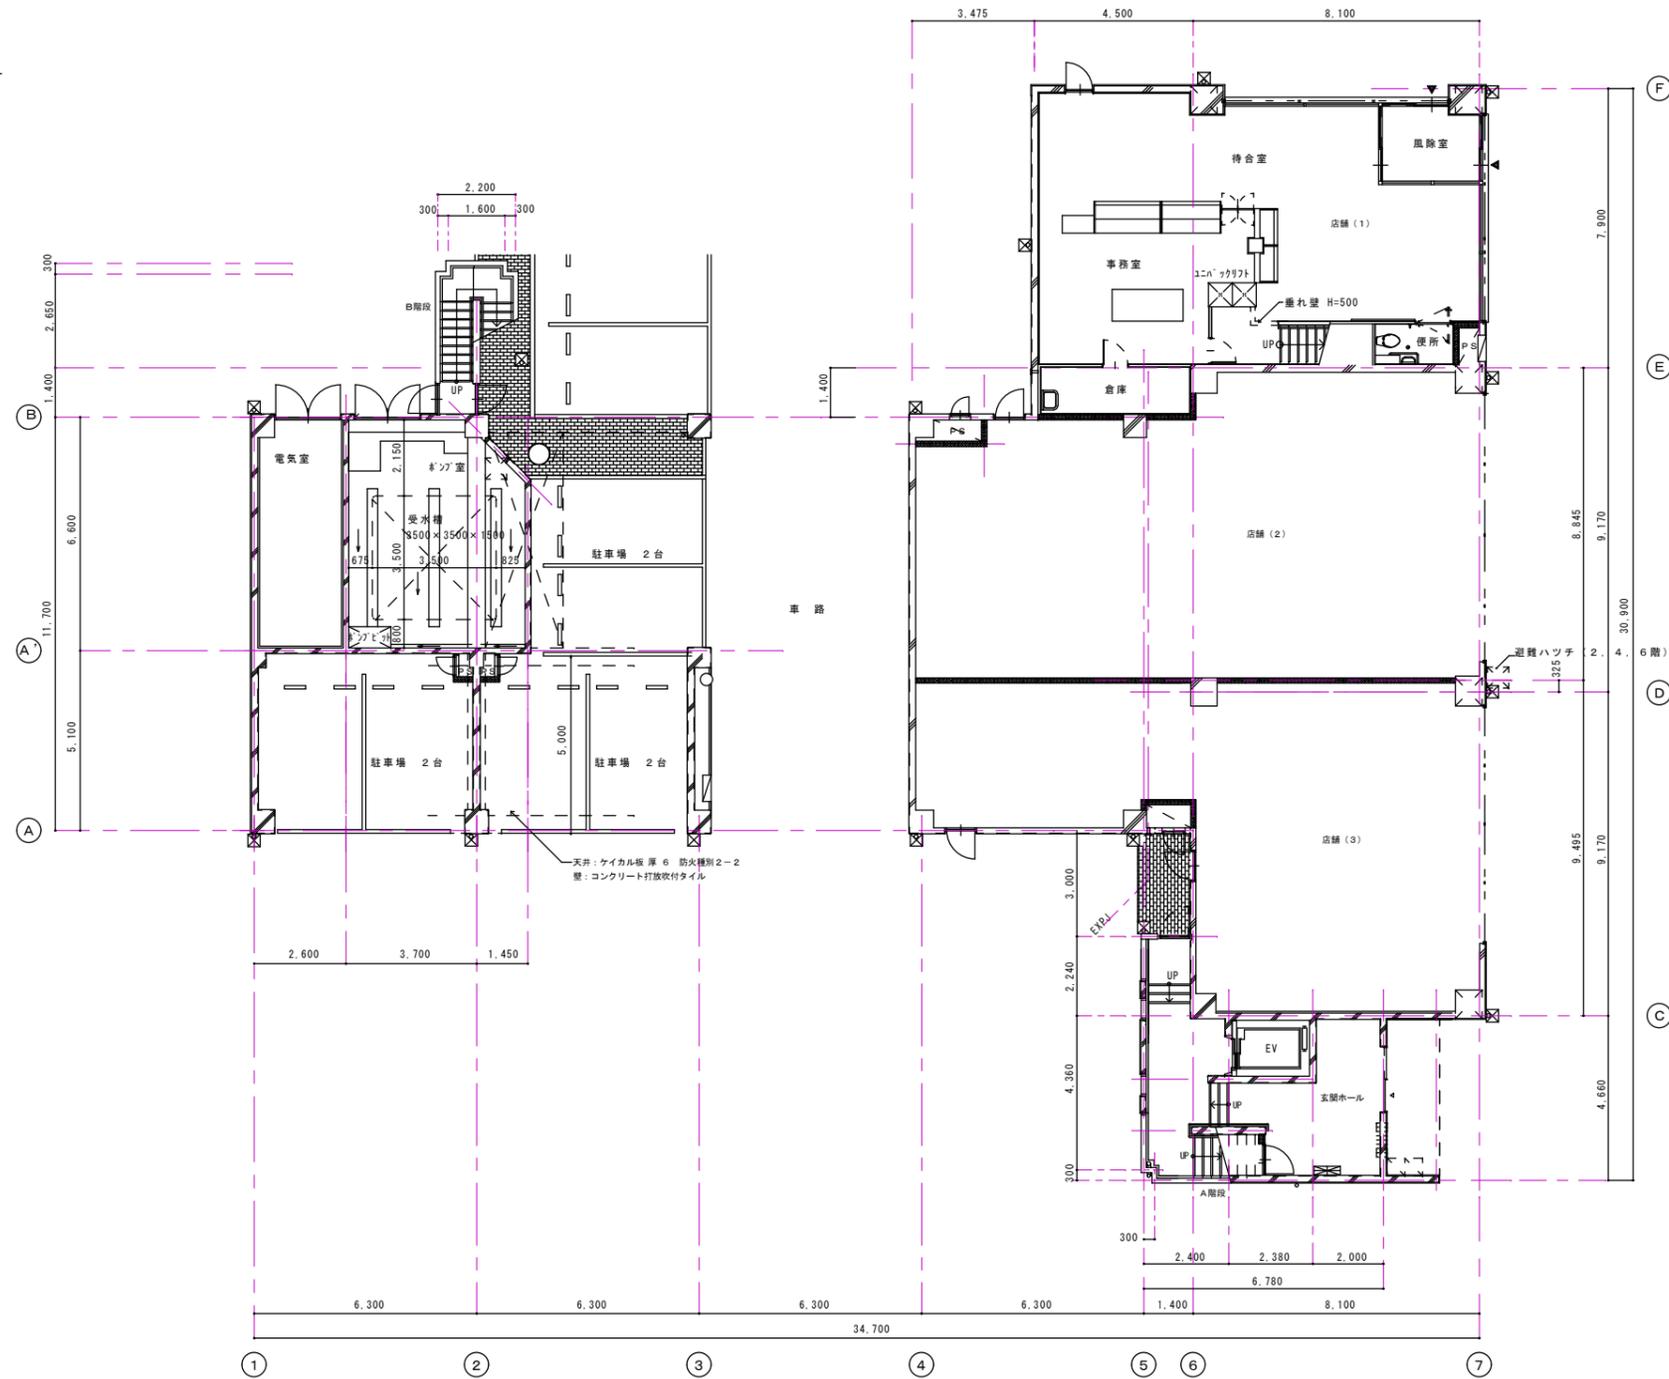


Make Date		Subject	アソルティ			Plan No.	No.	株式会社 コーワ建築工房 072-223-4526
		Title	1階平面図	Scale	Draw	Check	A-02	
	PRINT: '15.01.28			1:200				

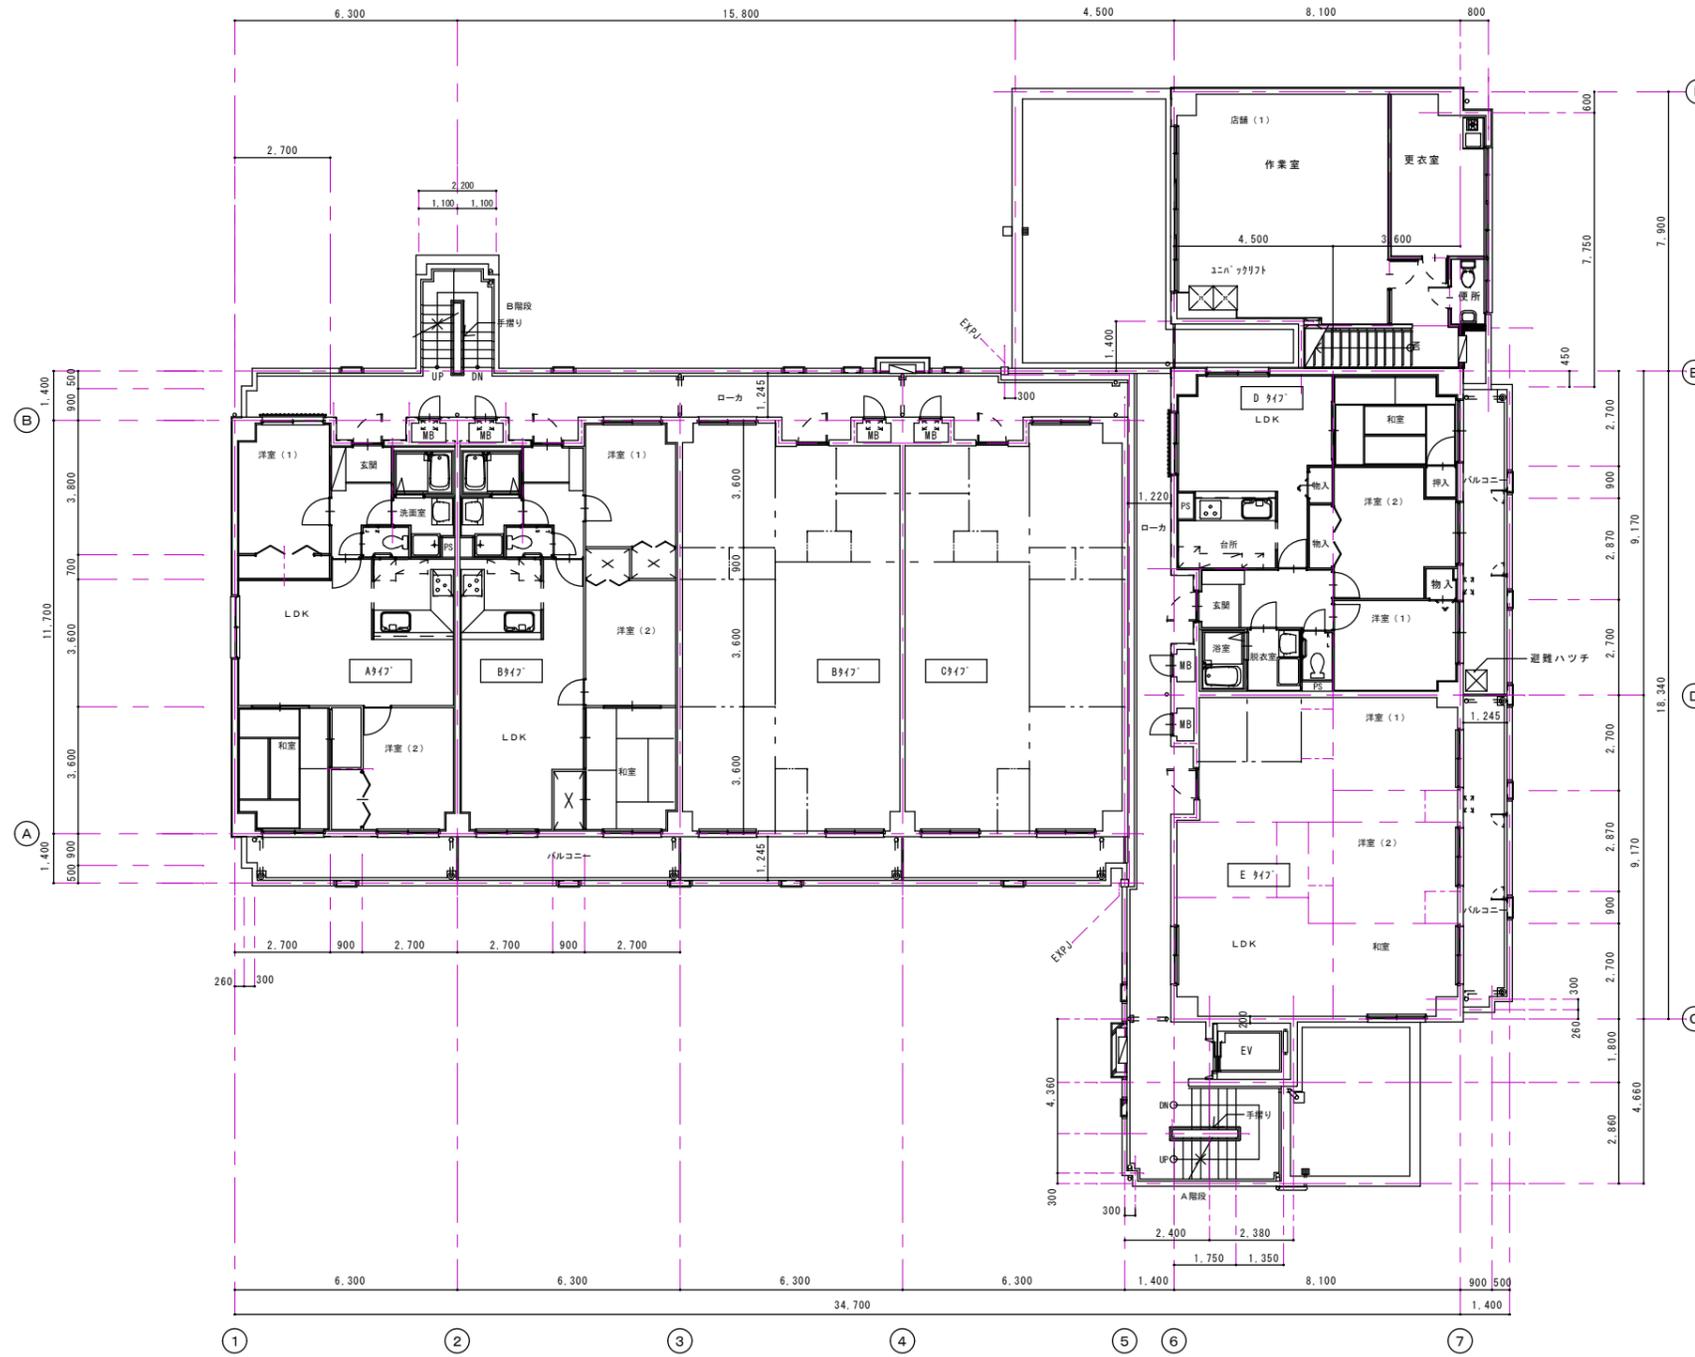


Make Date		Subject	アソルティ			Plan No.	No.	株式会社 コーワ建築工房 072-223-4526
		Title	2階平面図	Scale	1:200	Draw	Check	
	PRINT: '15.01.28					Make Date		

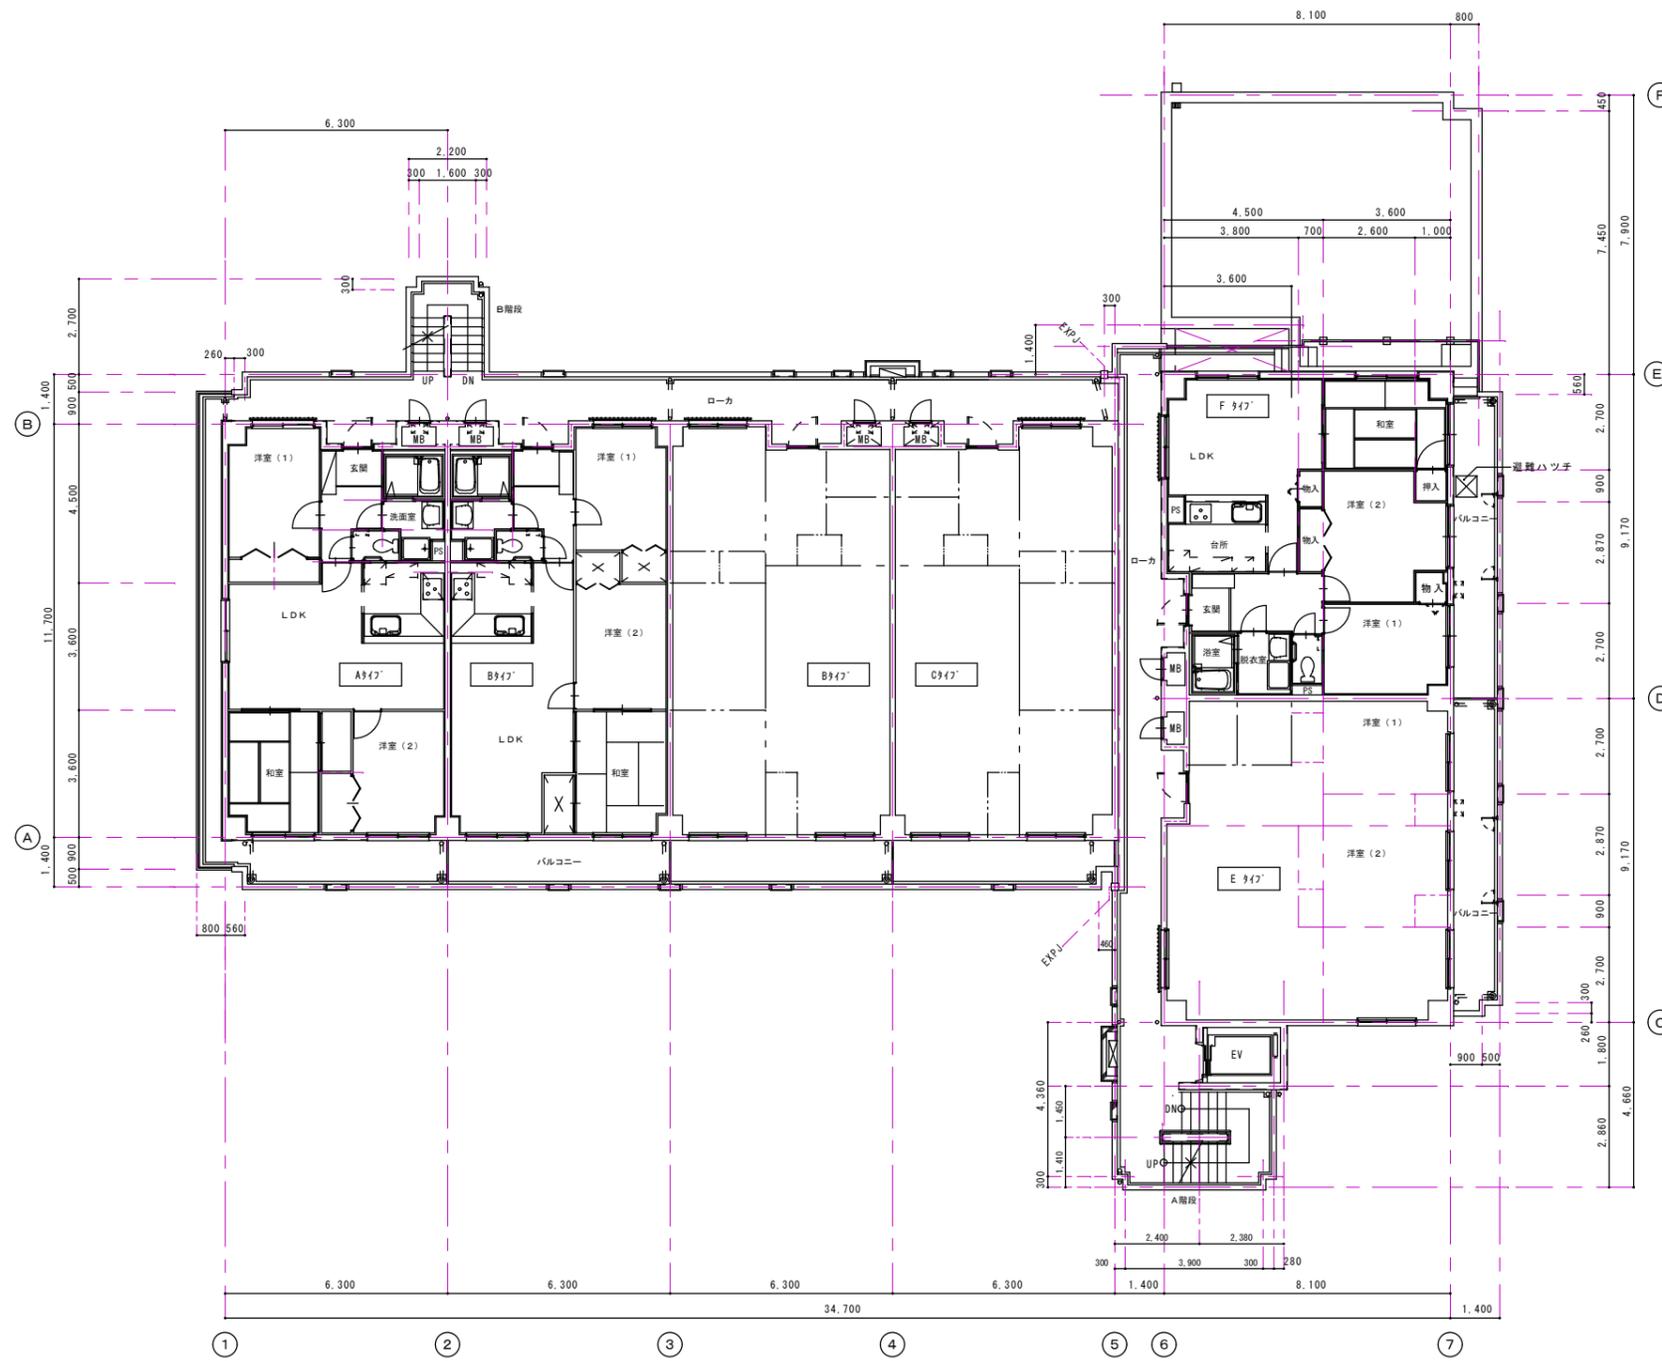


Make Date		Subject	アソルティ			Plan No.	No.	株式会社 コーワ建築工房 072-223-4526
		Title	3階平面図	Scale	Draw	Check	Make Date	
	PRINT : '15.01.28			1:200			A-04	

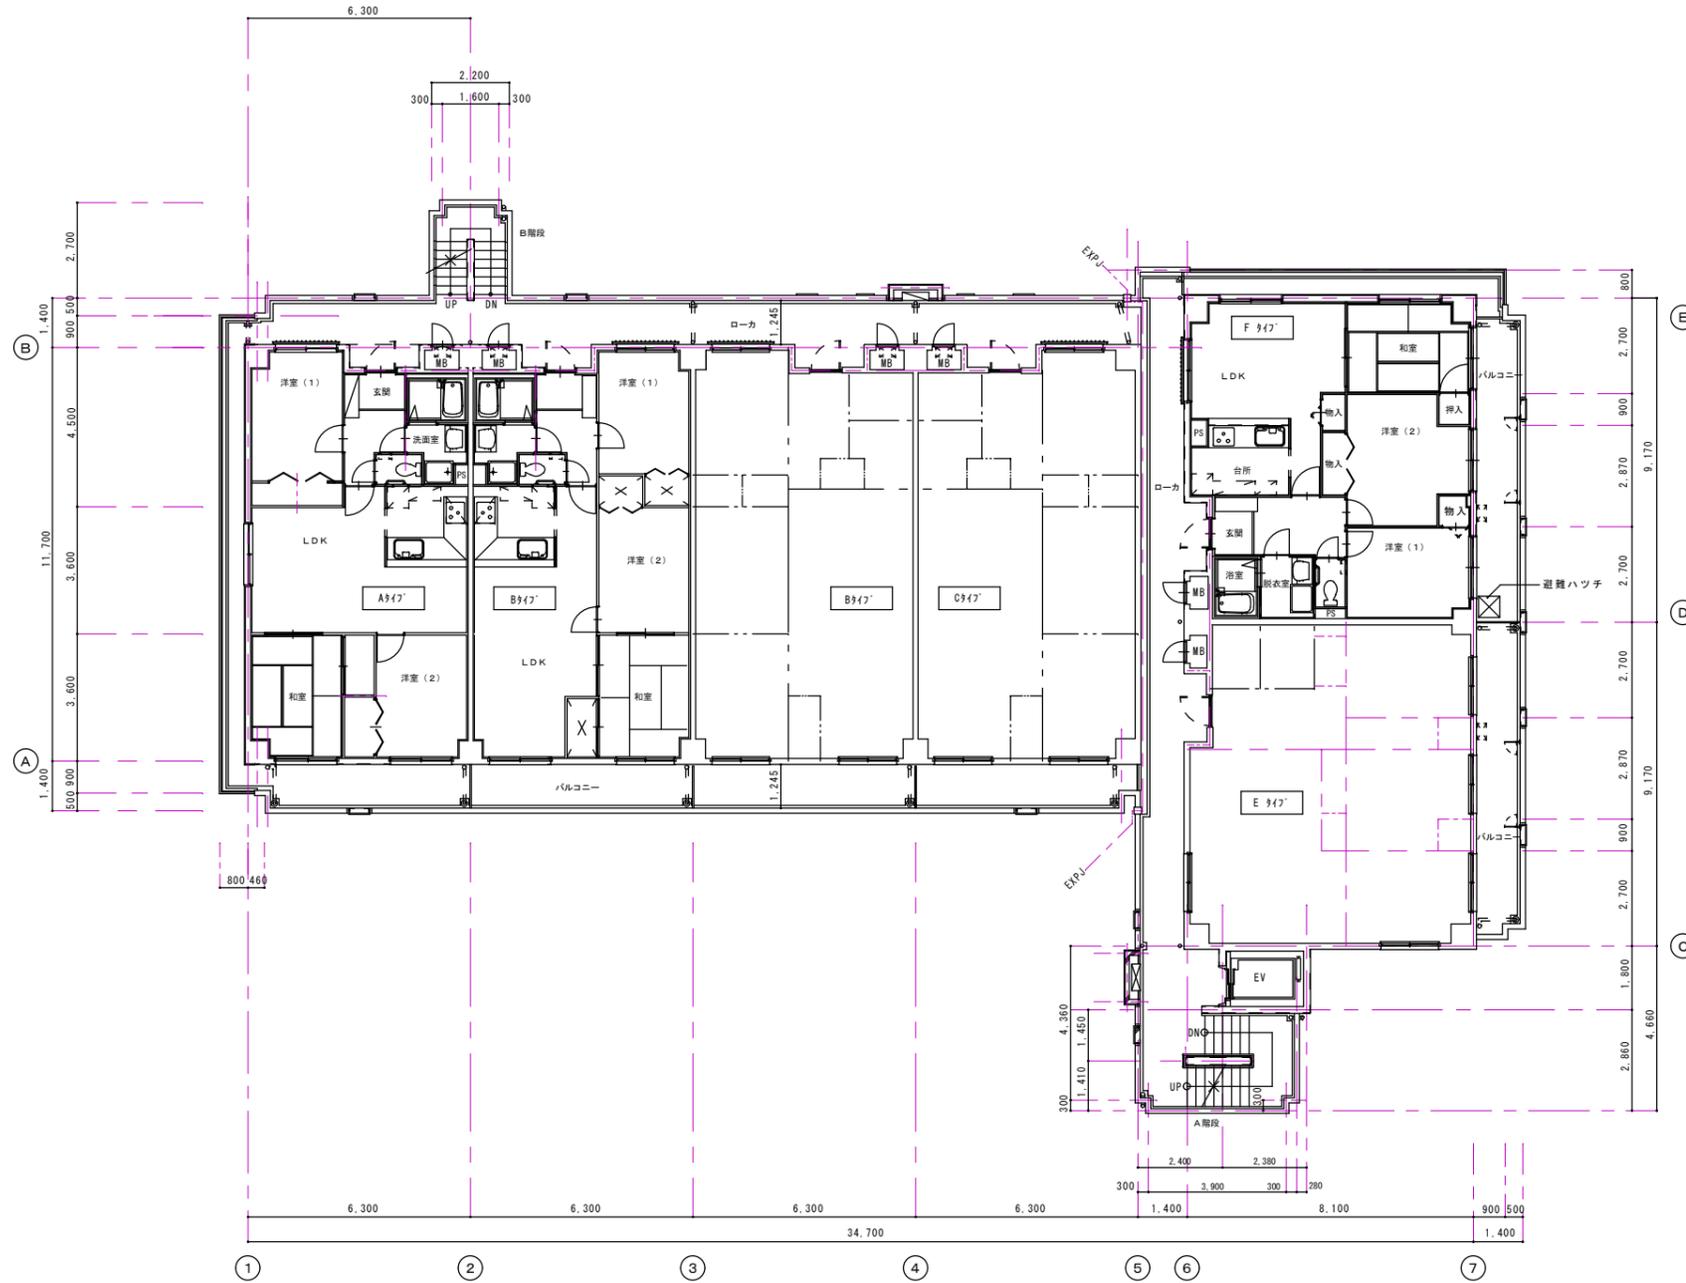


Make Date		Subject	アソルティ			Plan No.	No.	株式会社 コーワ建築工房 072-223-4526
		Title	4階平面図	Scale	Draw	Check	Make Date	
		PRINT :	'15.01.28					

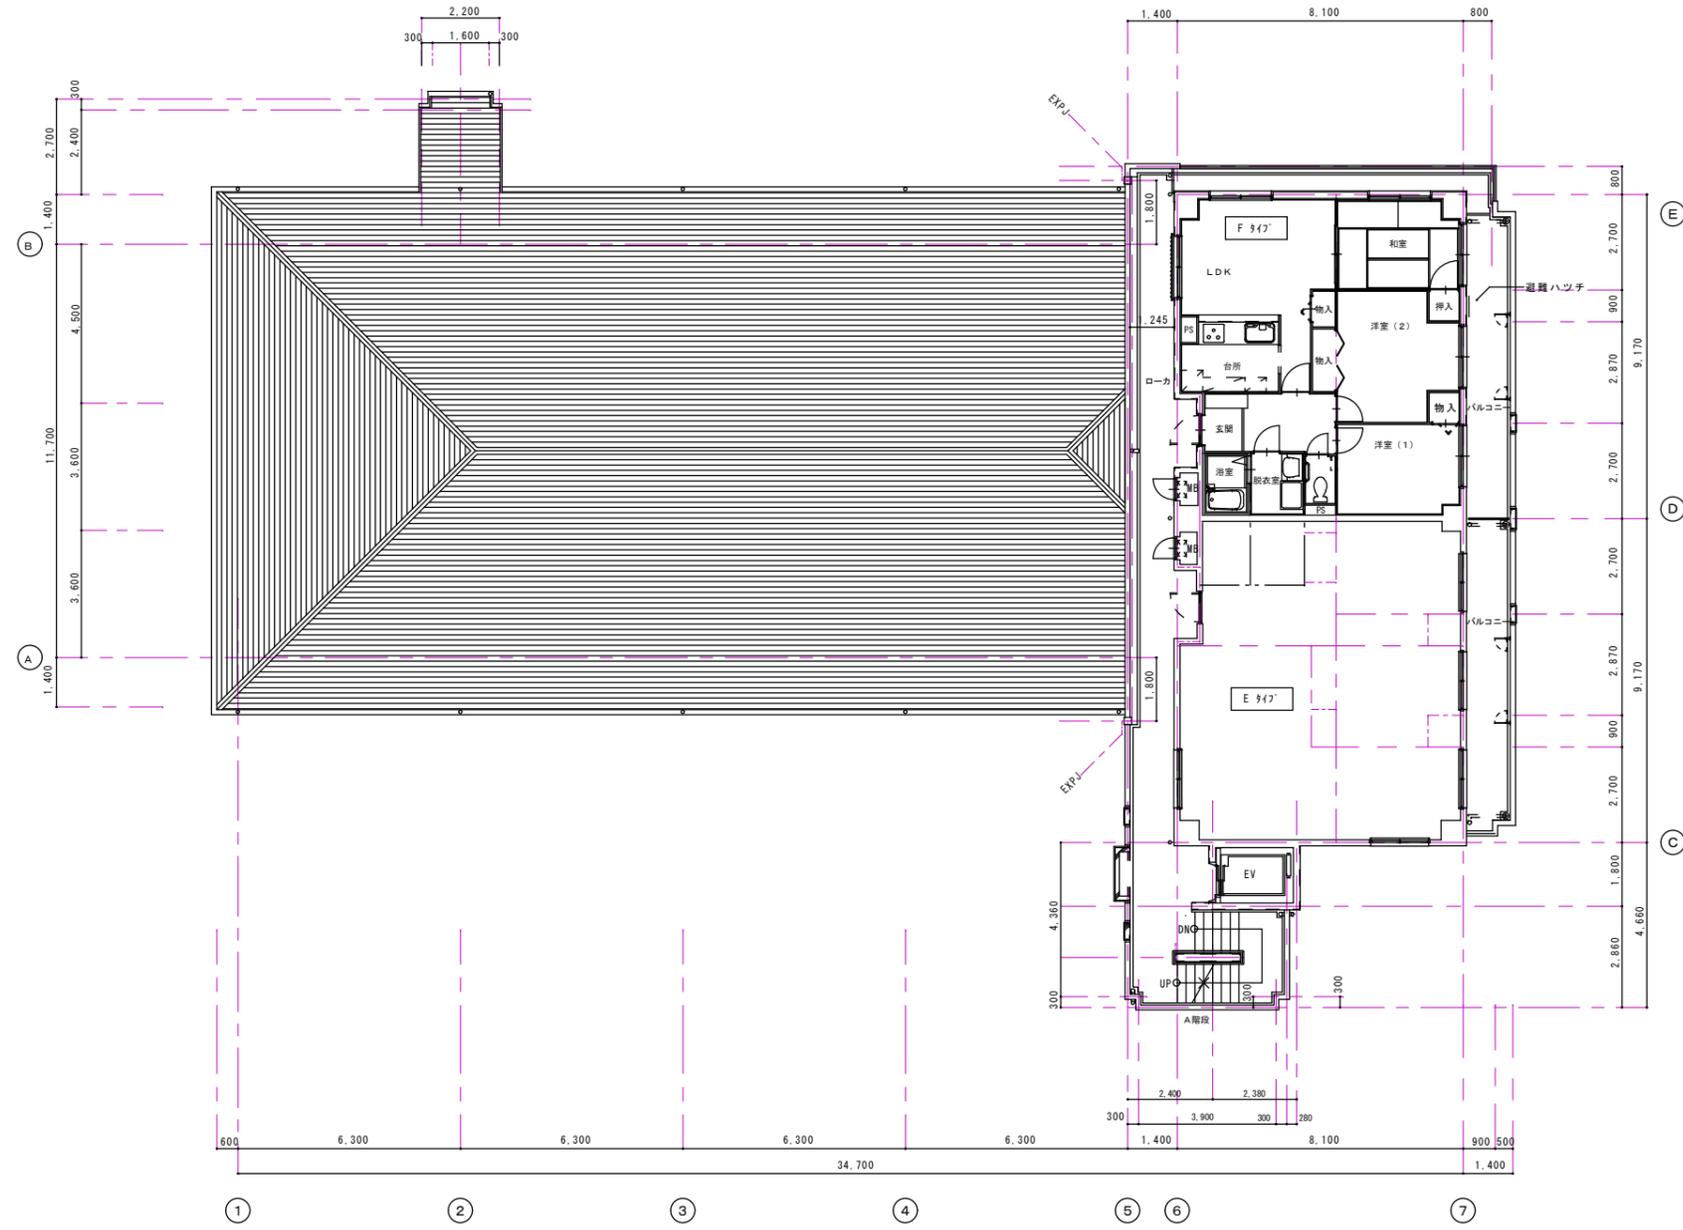


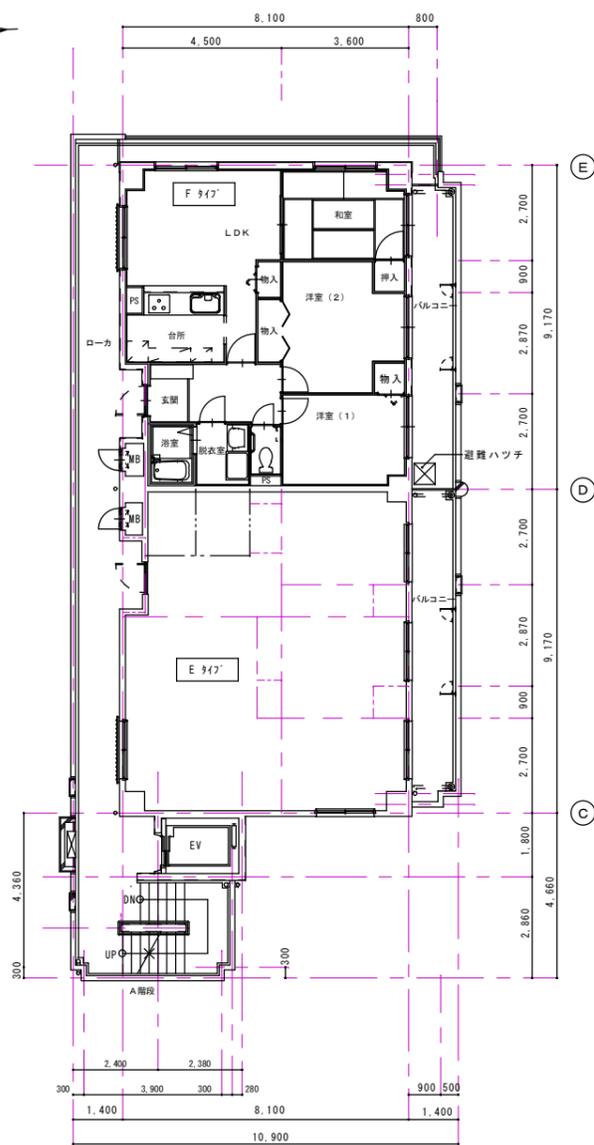

⑤ ⑥ ⑦
6階平面図 1/100

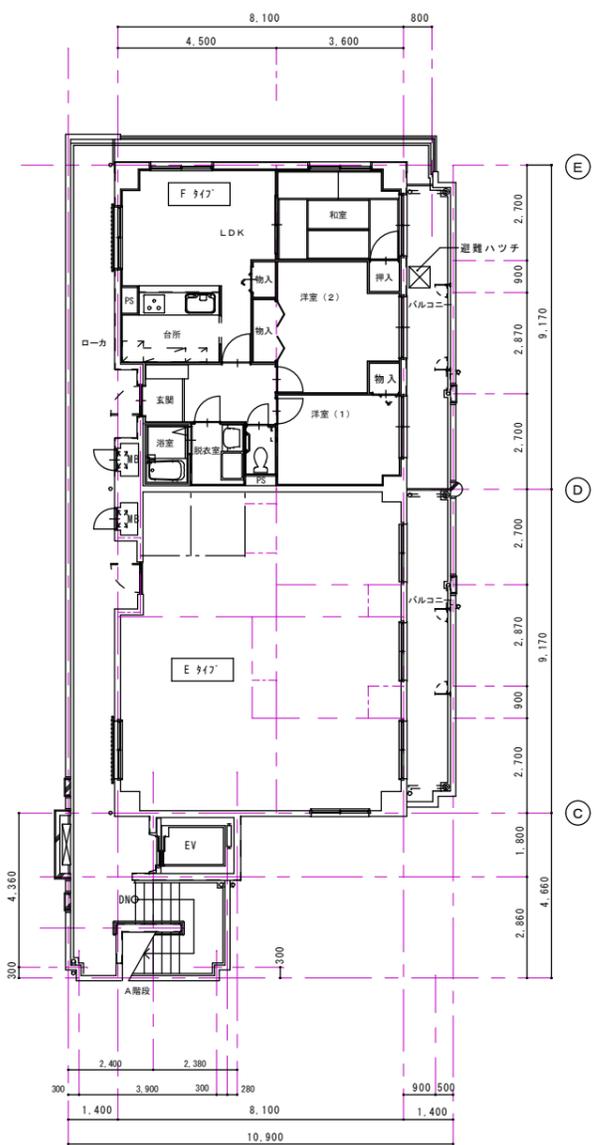


⑤ ⑥ ⑦
7階平面図 1/100

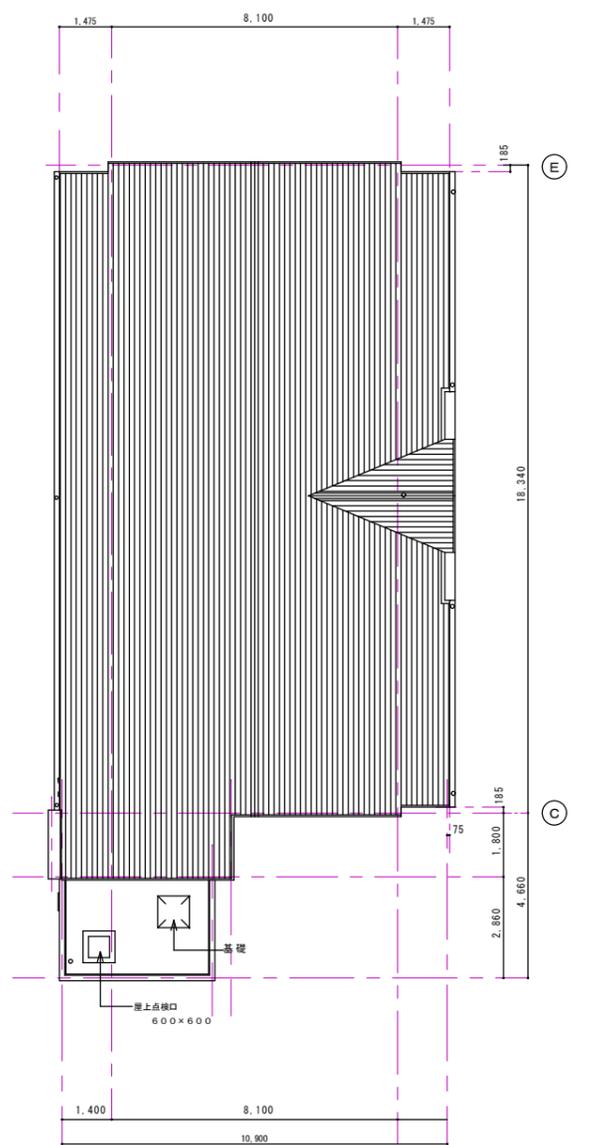


⑤ ⑥ ⑦
屋根伏図 1/100


Make Date		Subject	アソルティ			Plan No.	No.	株式会社 コーワ建築工房 072-223-4526
		Title	6 ~ R 階平面図	Scale	Draw	Check	Make Date	
		PRINT :	'15.01.28		1:200			

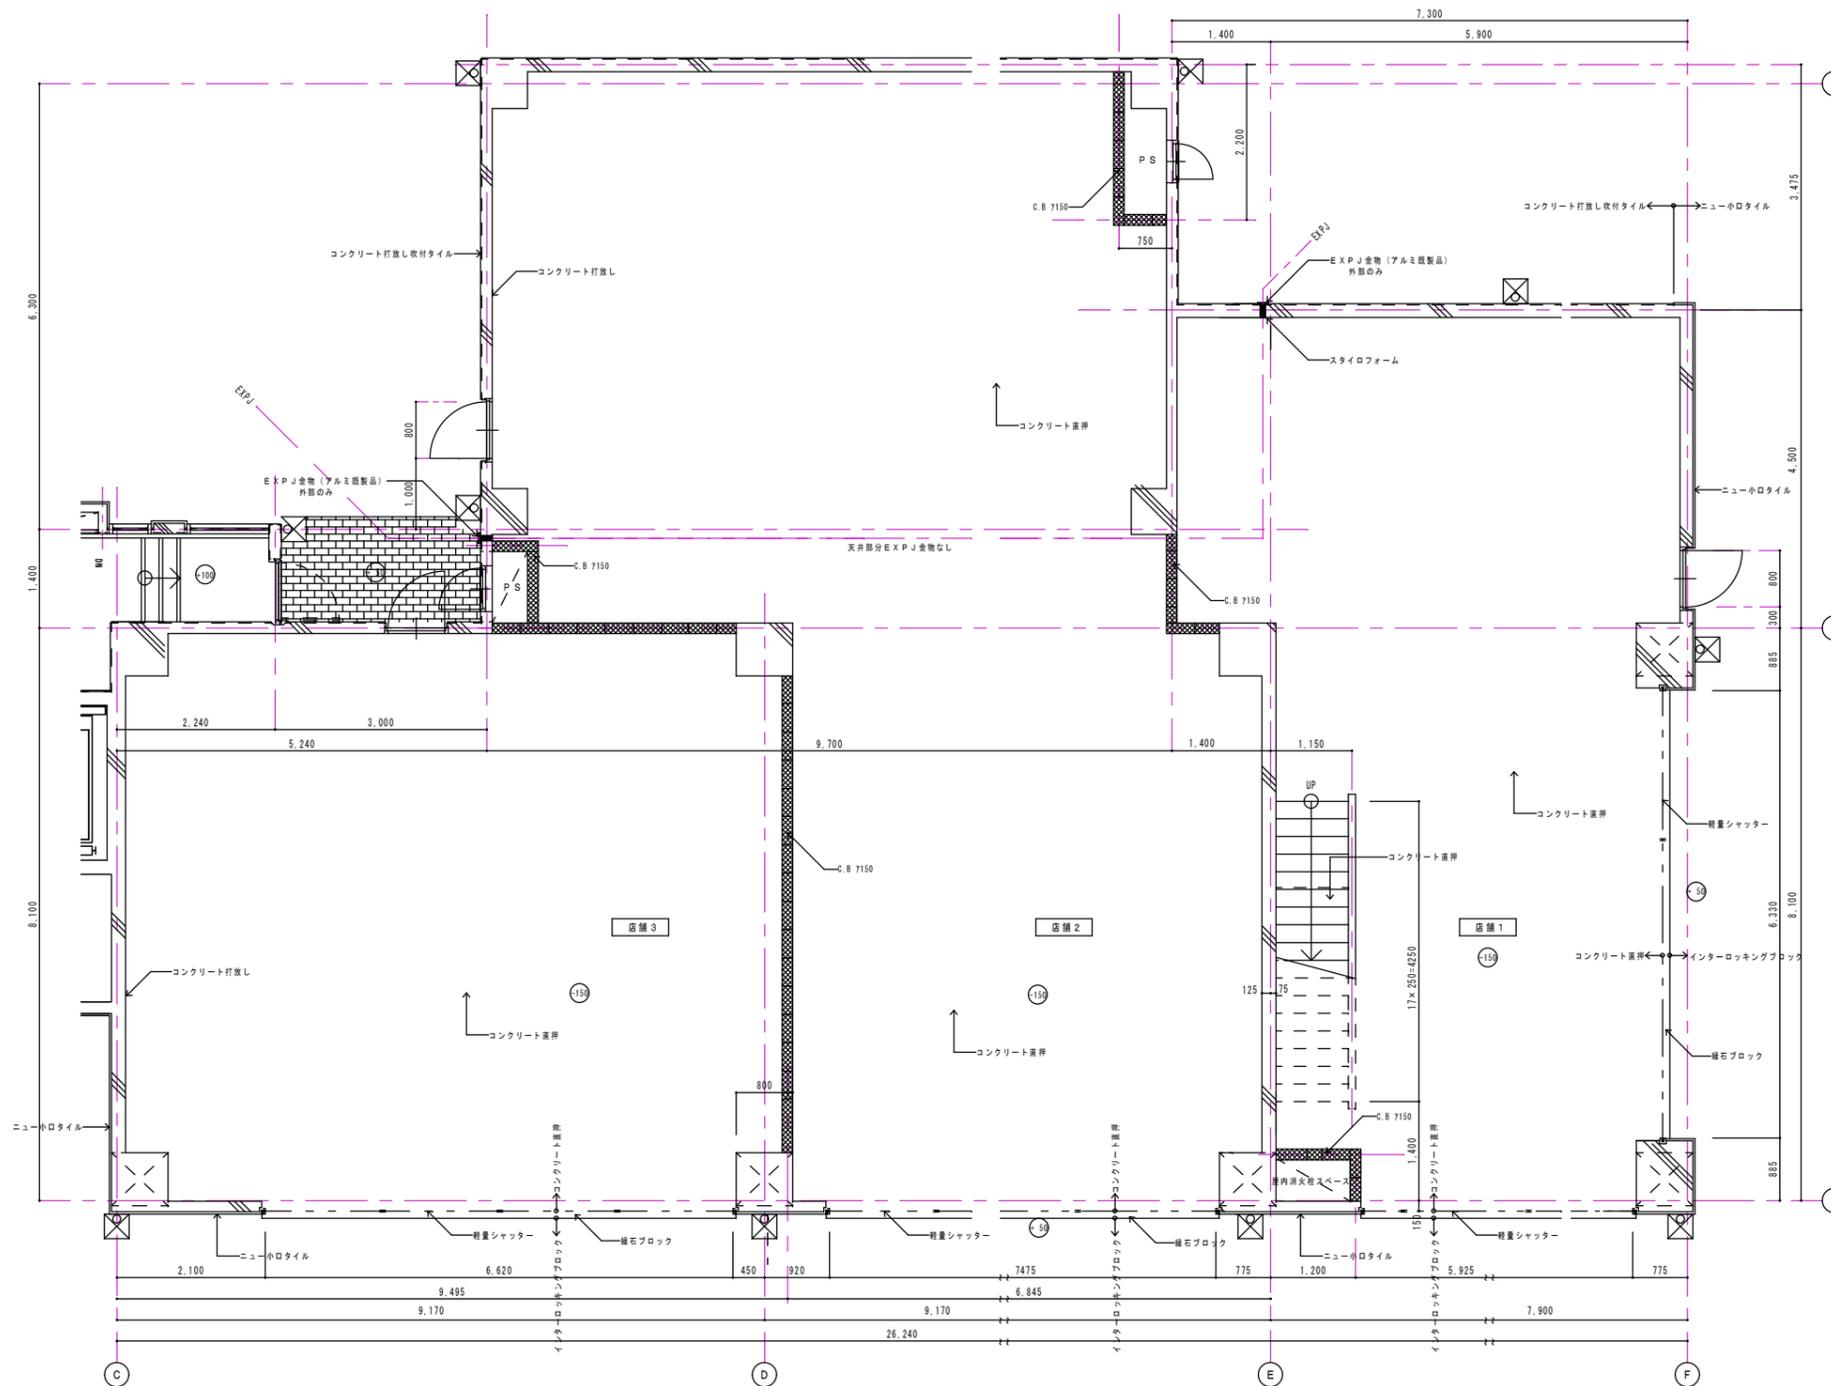


Make Date		Subject	アソルティ			Plan No.	No.	株式会社 コーワ建築工房 072-223-4526
		Title	店舗1階平面詳細図	Scale	Draw	Check	Make Date	
	PRINT : '15.01.28			1:100				

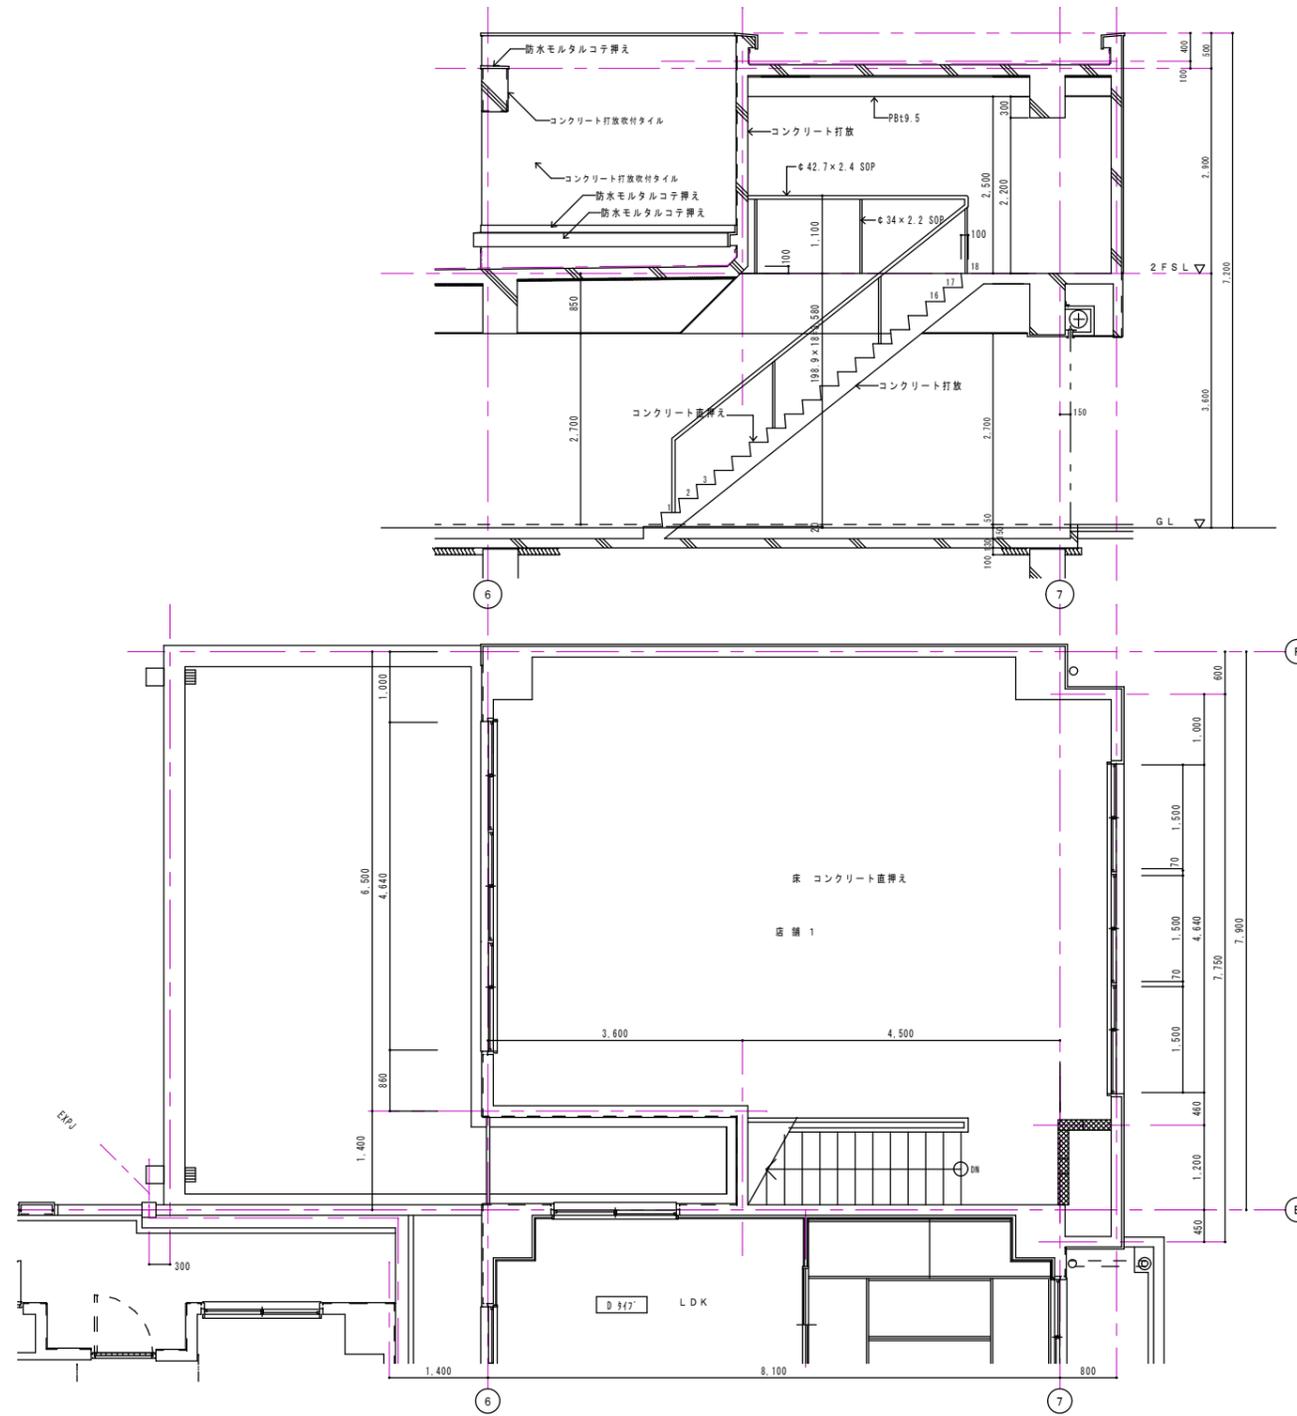

Make Date		Subject	アソルティ			Plan No.	No.	株式会社 コーワ建築工房 072-223-4526
		Title	店舗 2階平面詳細図	Scale	Draw	Check	Make Date	
	PRINT : '15.01.28			1:100			A-09	

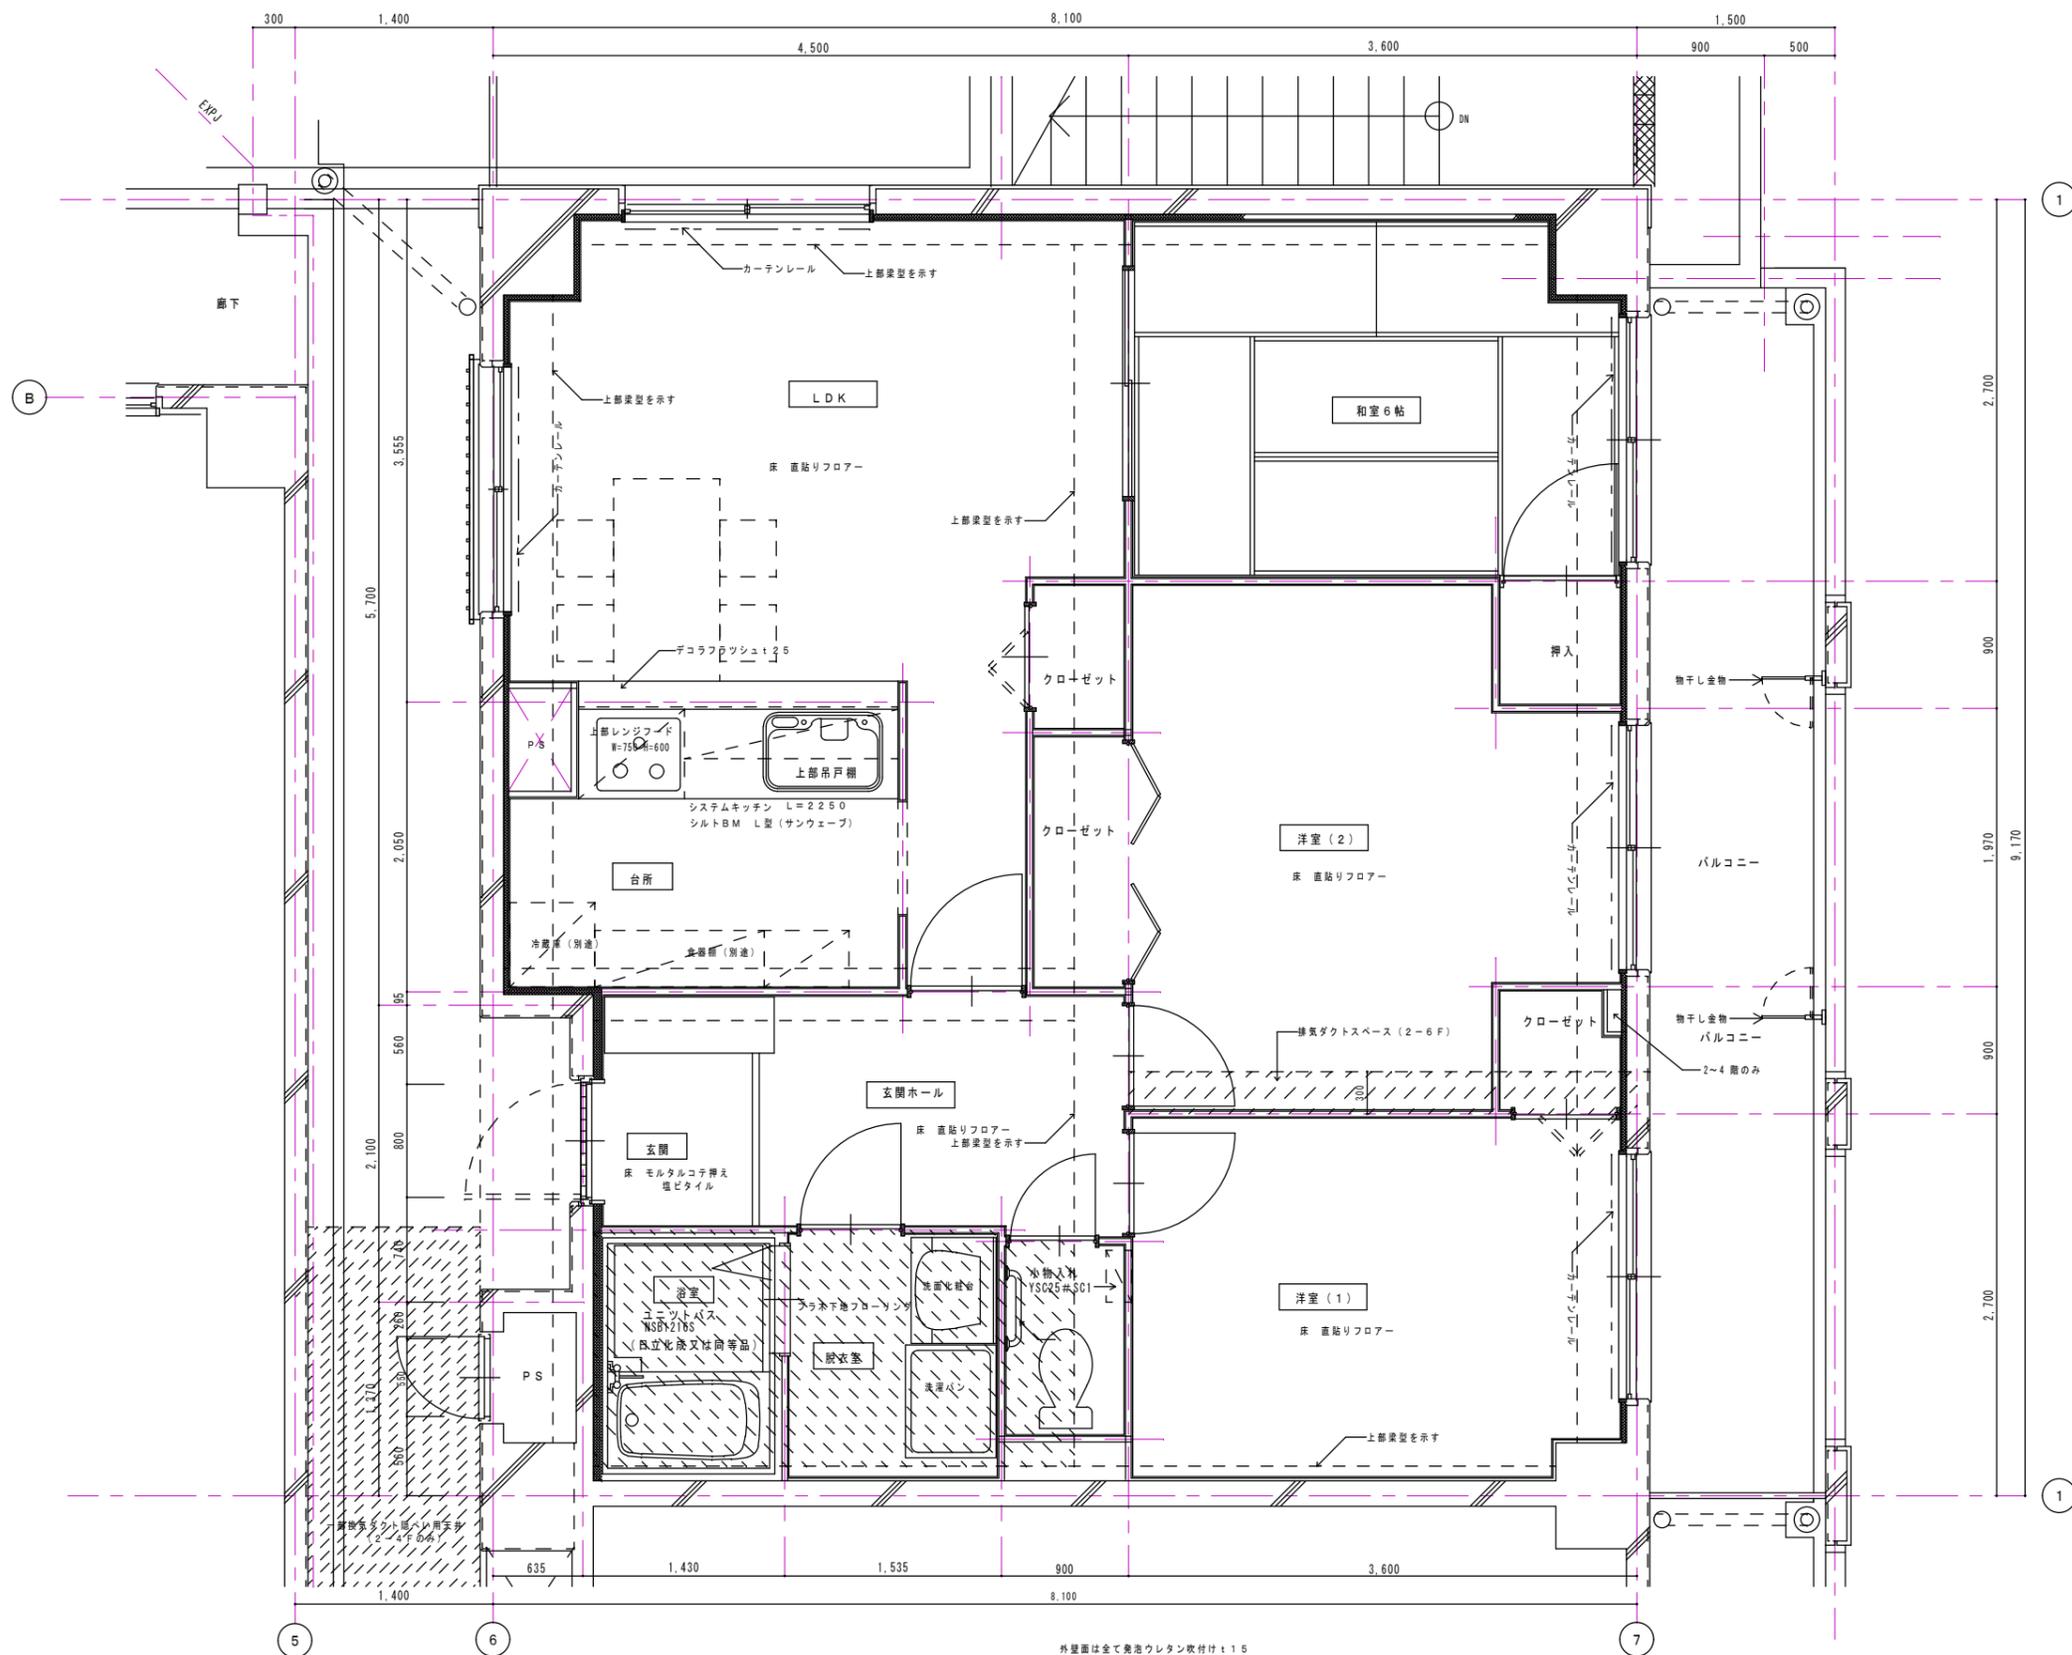

Make Date		Subject	アソルティ			Plan No.	No.	株式会社 コーワ建築工房 072-223-4526
		Title	Fタイプ平面詳細図	Scale	Draw	Check	Make Date	
	PRINT : '15.01.28			1:50			A-10	

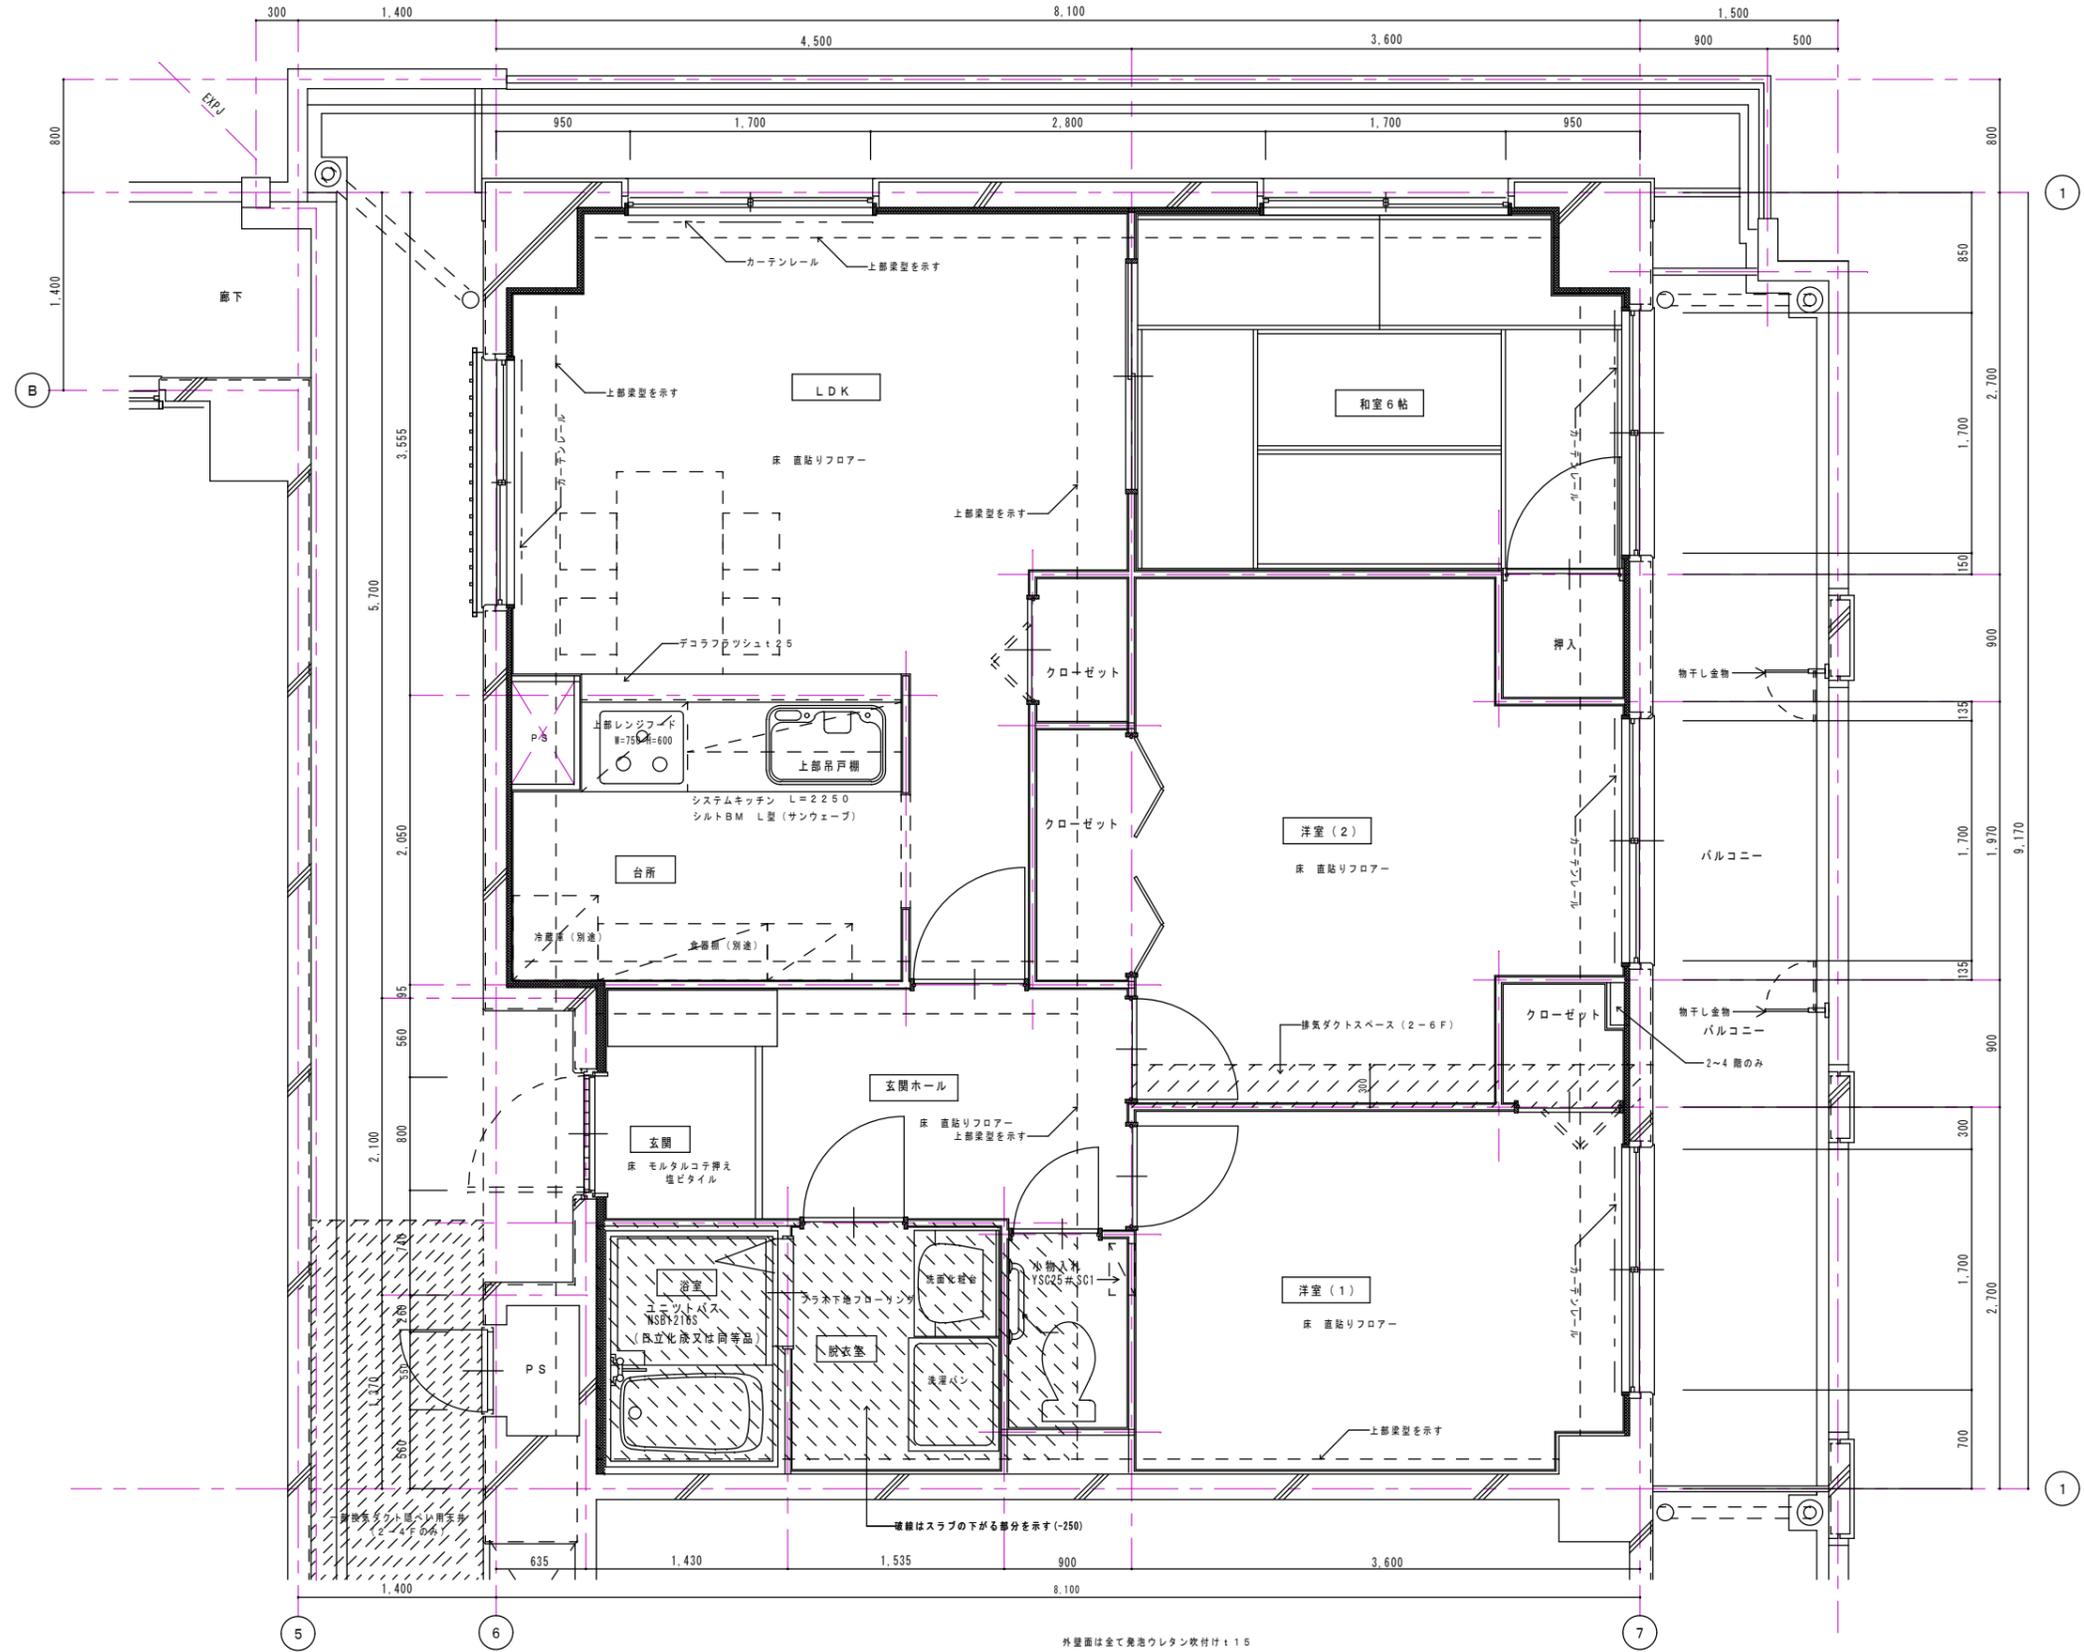

Make Date

Subject
アソルティ

Plan No.

No.

Title
Fタイプ平面詳細図

Scale
1:50

Draw


Check

Make Date

A-11


株式会社 コーワ建築工房
072-223-4526

PRINT : '15.01.28

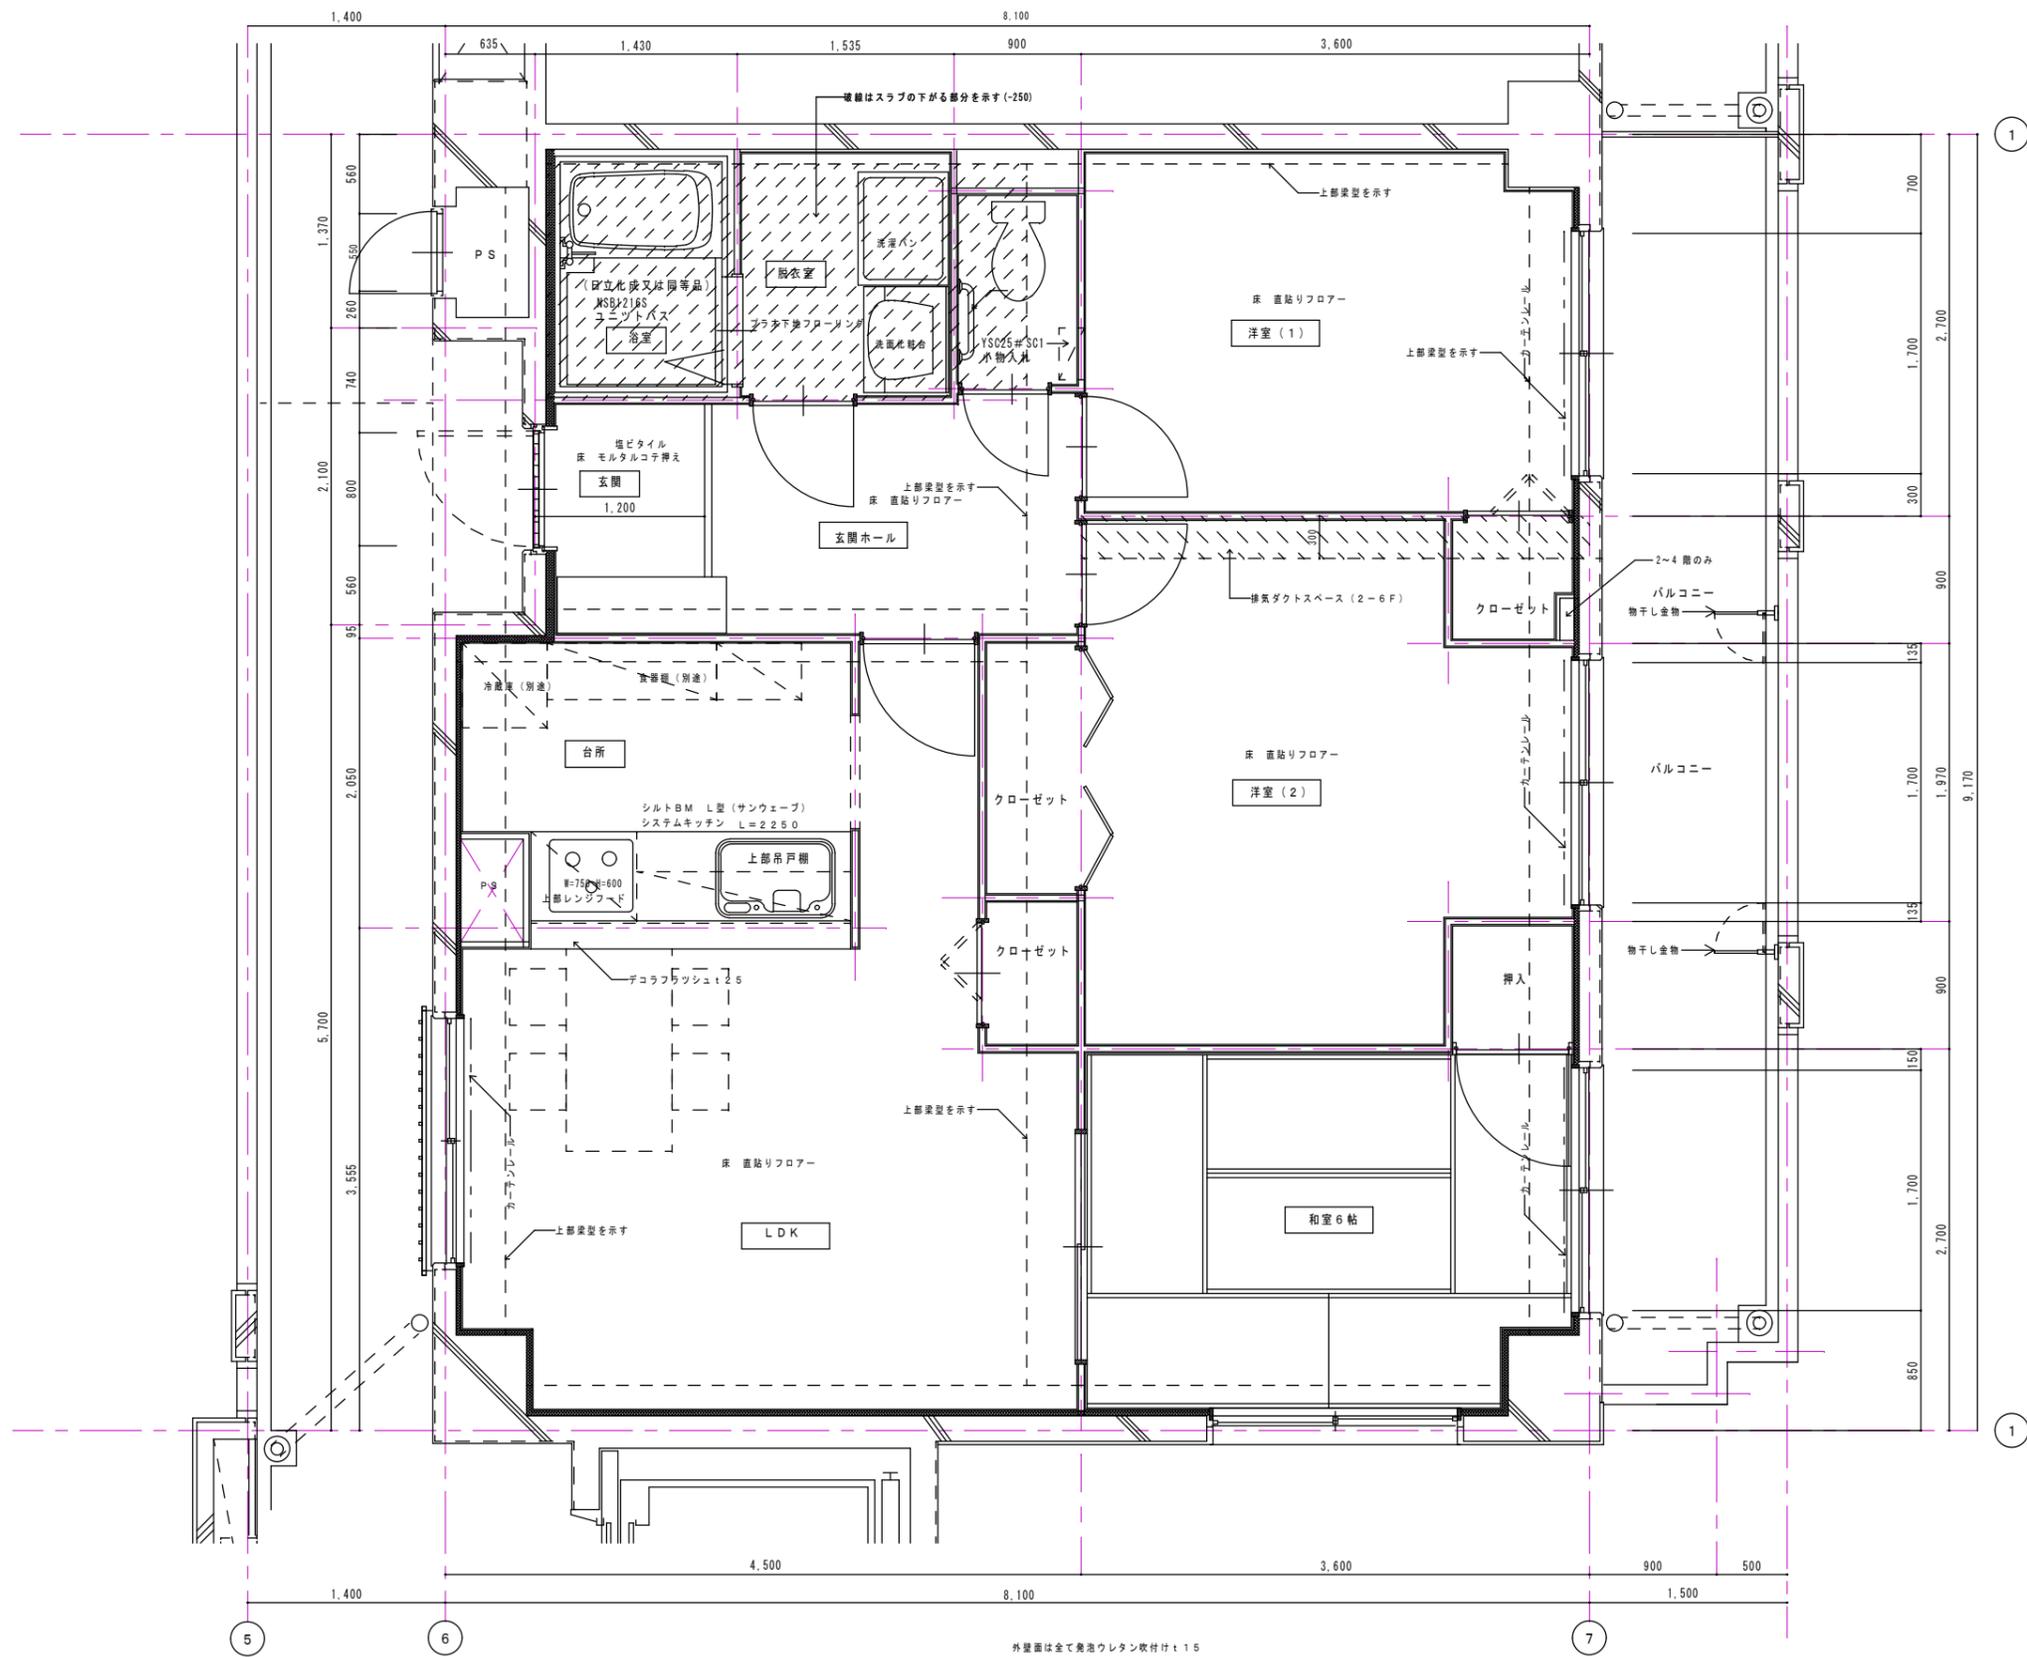


外壁面は全て発泡ウレタン吹付け t 15

Make Date		Subject	アソルティ			Plan No.	No.	株式会社 コーワ建築工房 072-223-4526
		Title	Fタイプ平面詳細図	Scale	Draw	Check	Make Date	
	PRINT : '15.01.28			1:50			A-12	

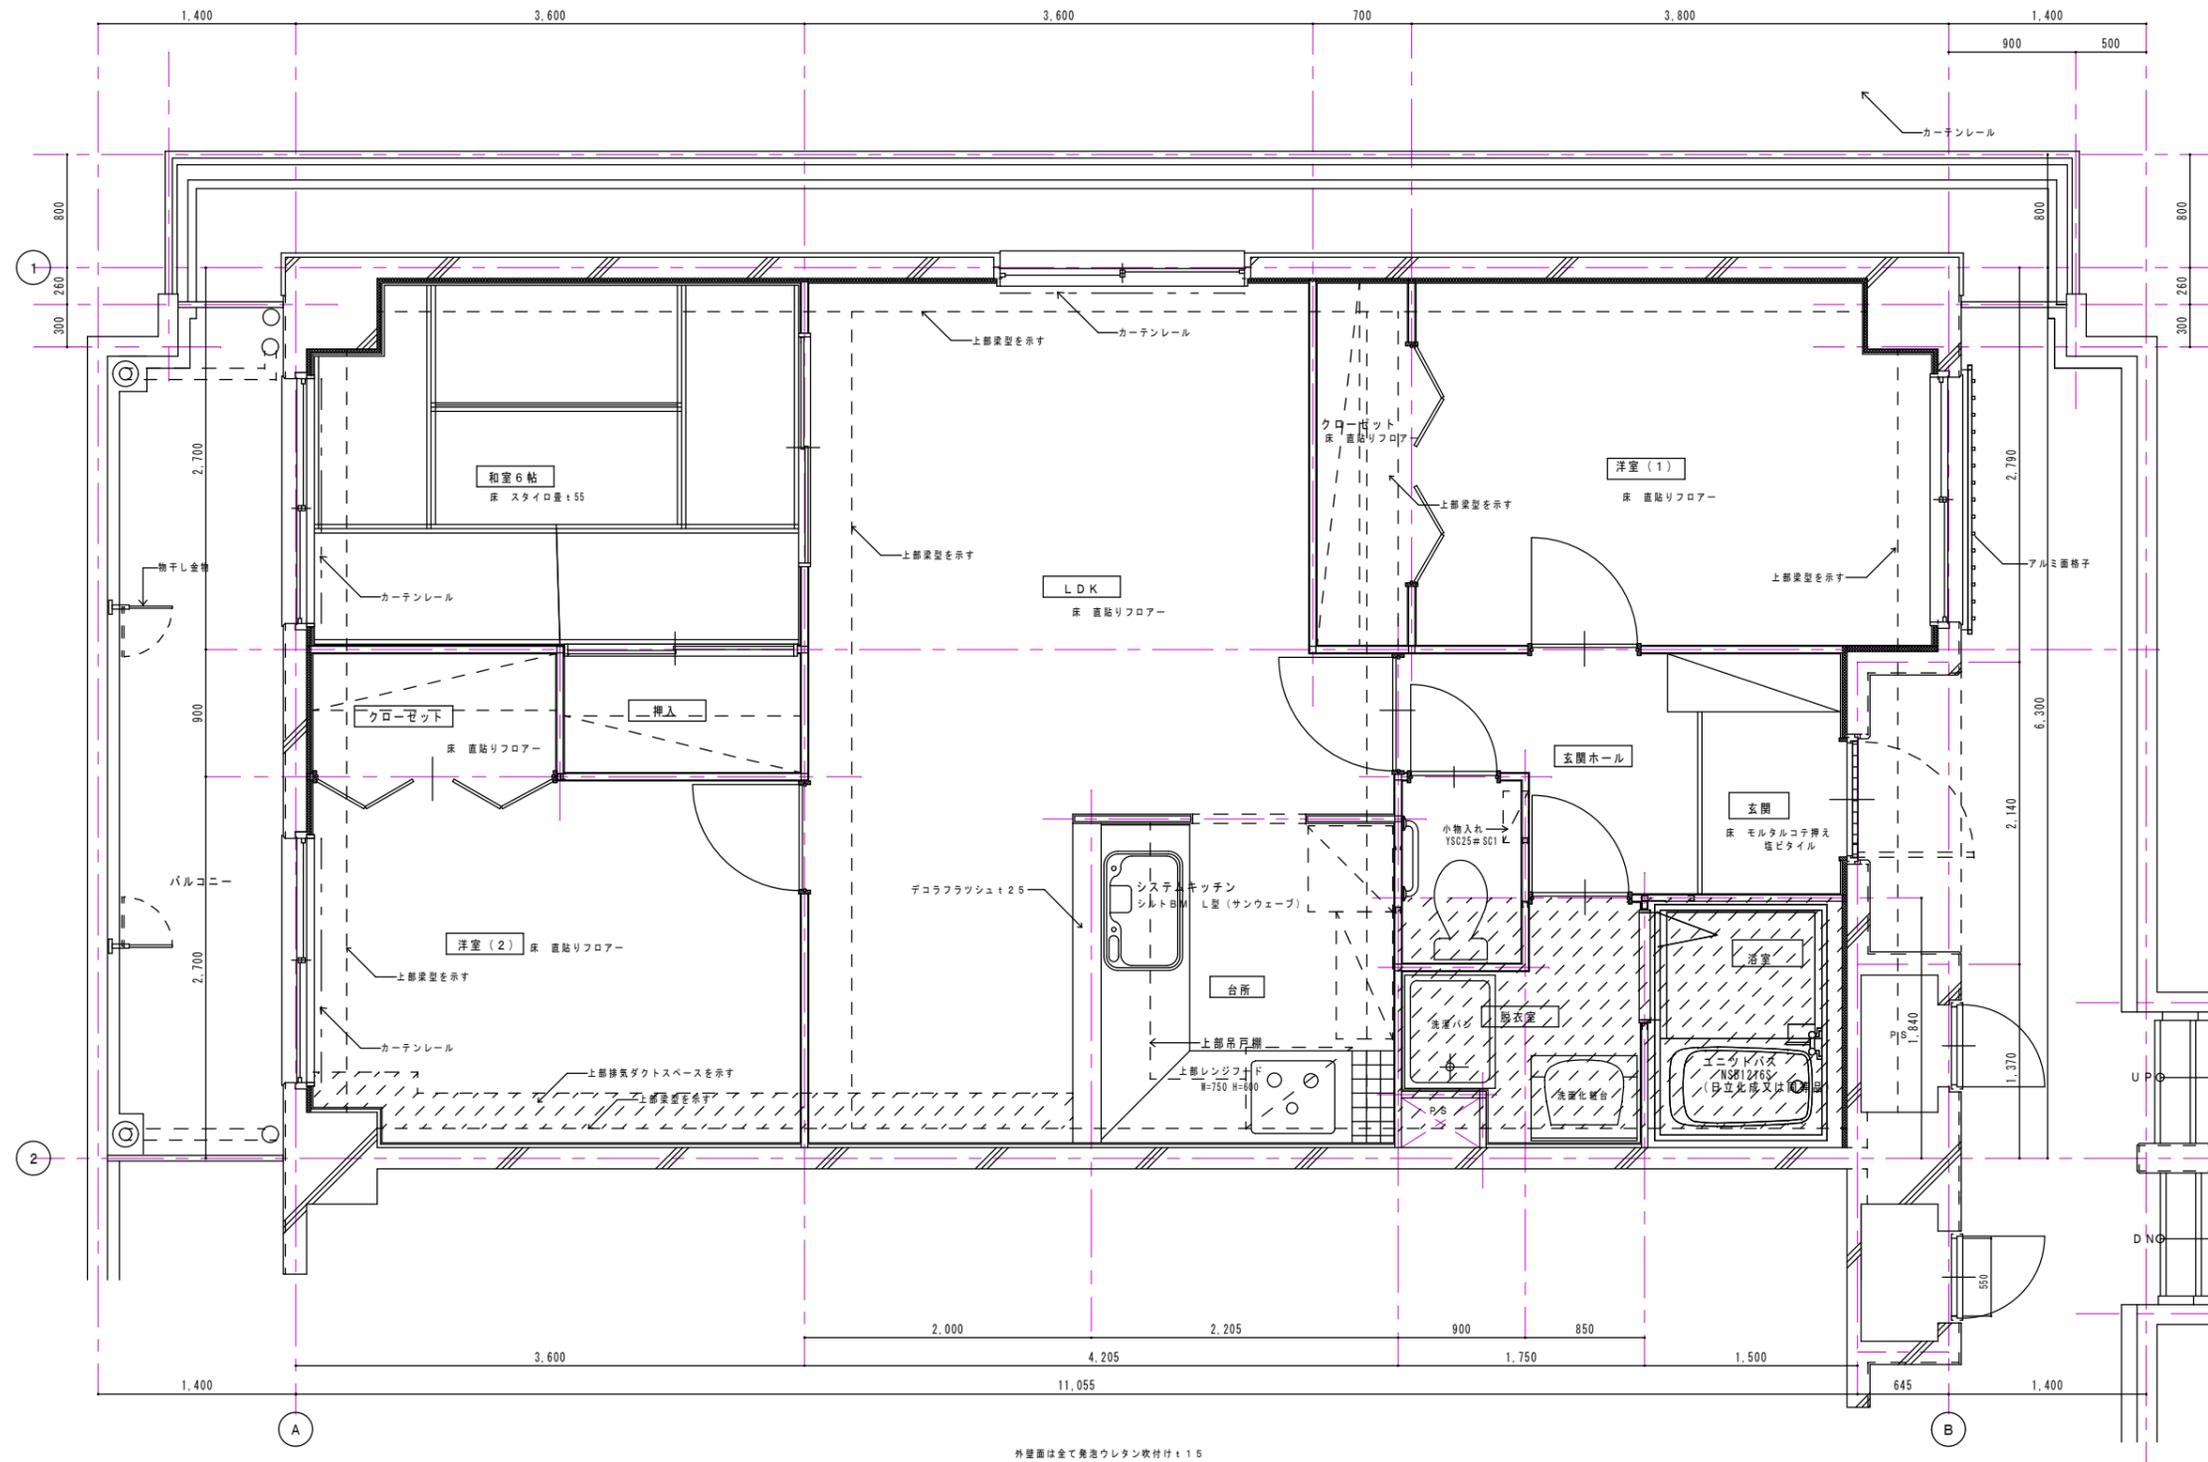

外壁面は全て発泡ウレタン吹付け15

Make Date		Subject	アソルティ			Plan No.	No.	株式会社 コーワ建築工房 072-223-4526
		Title	Aタイプ平面詳細図	Scale	Draw	Check	Make Date	
	PRINT : '15.01.28			1:50			A-13	

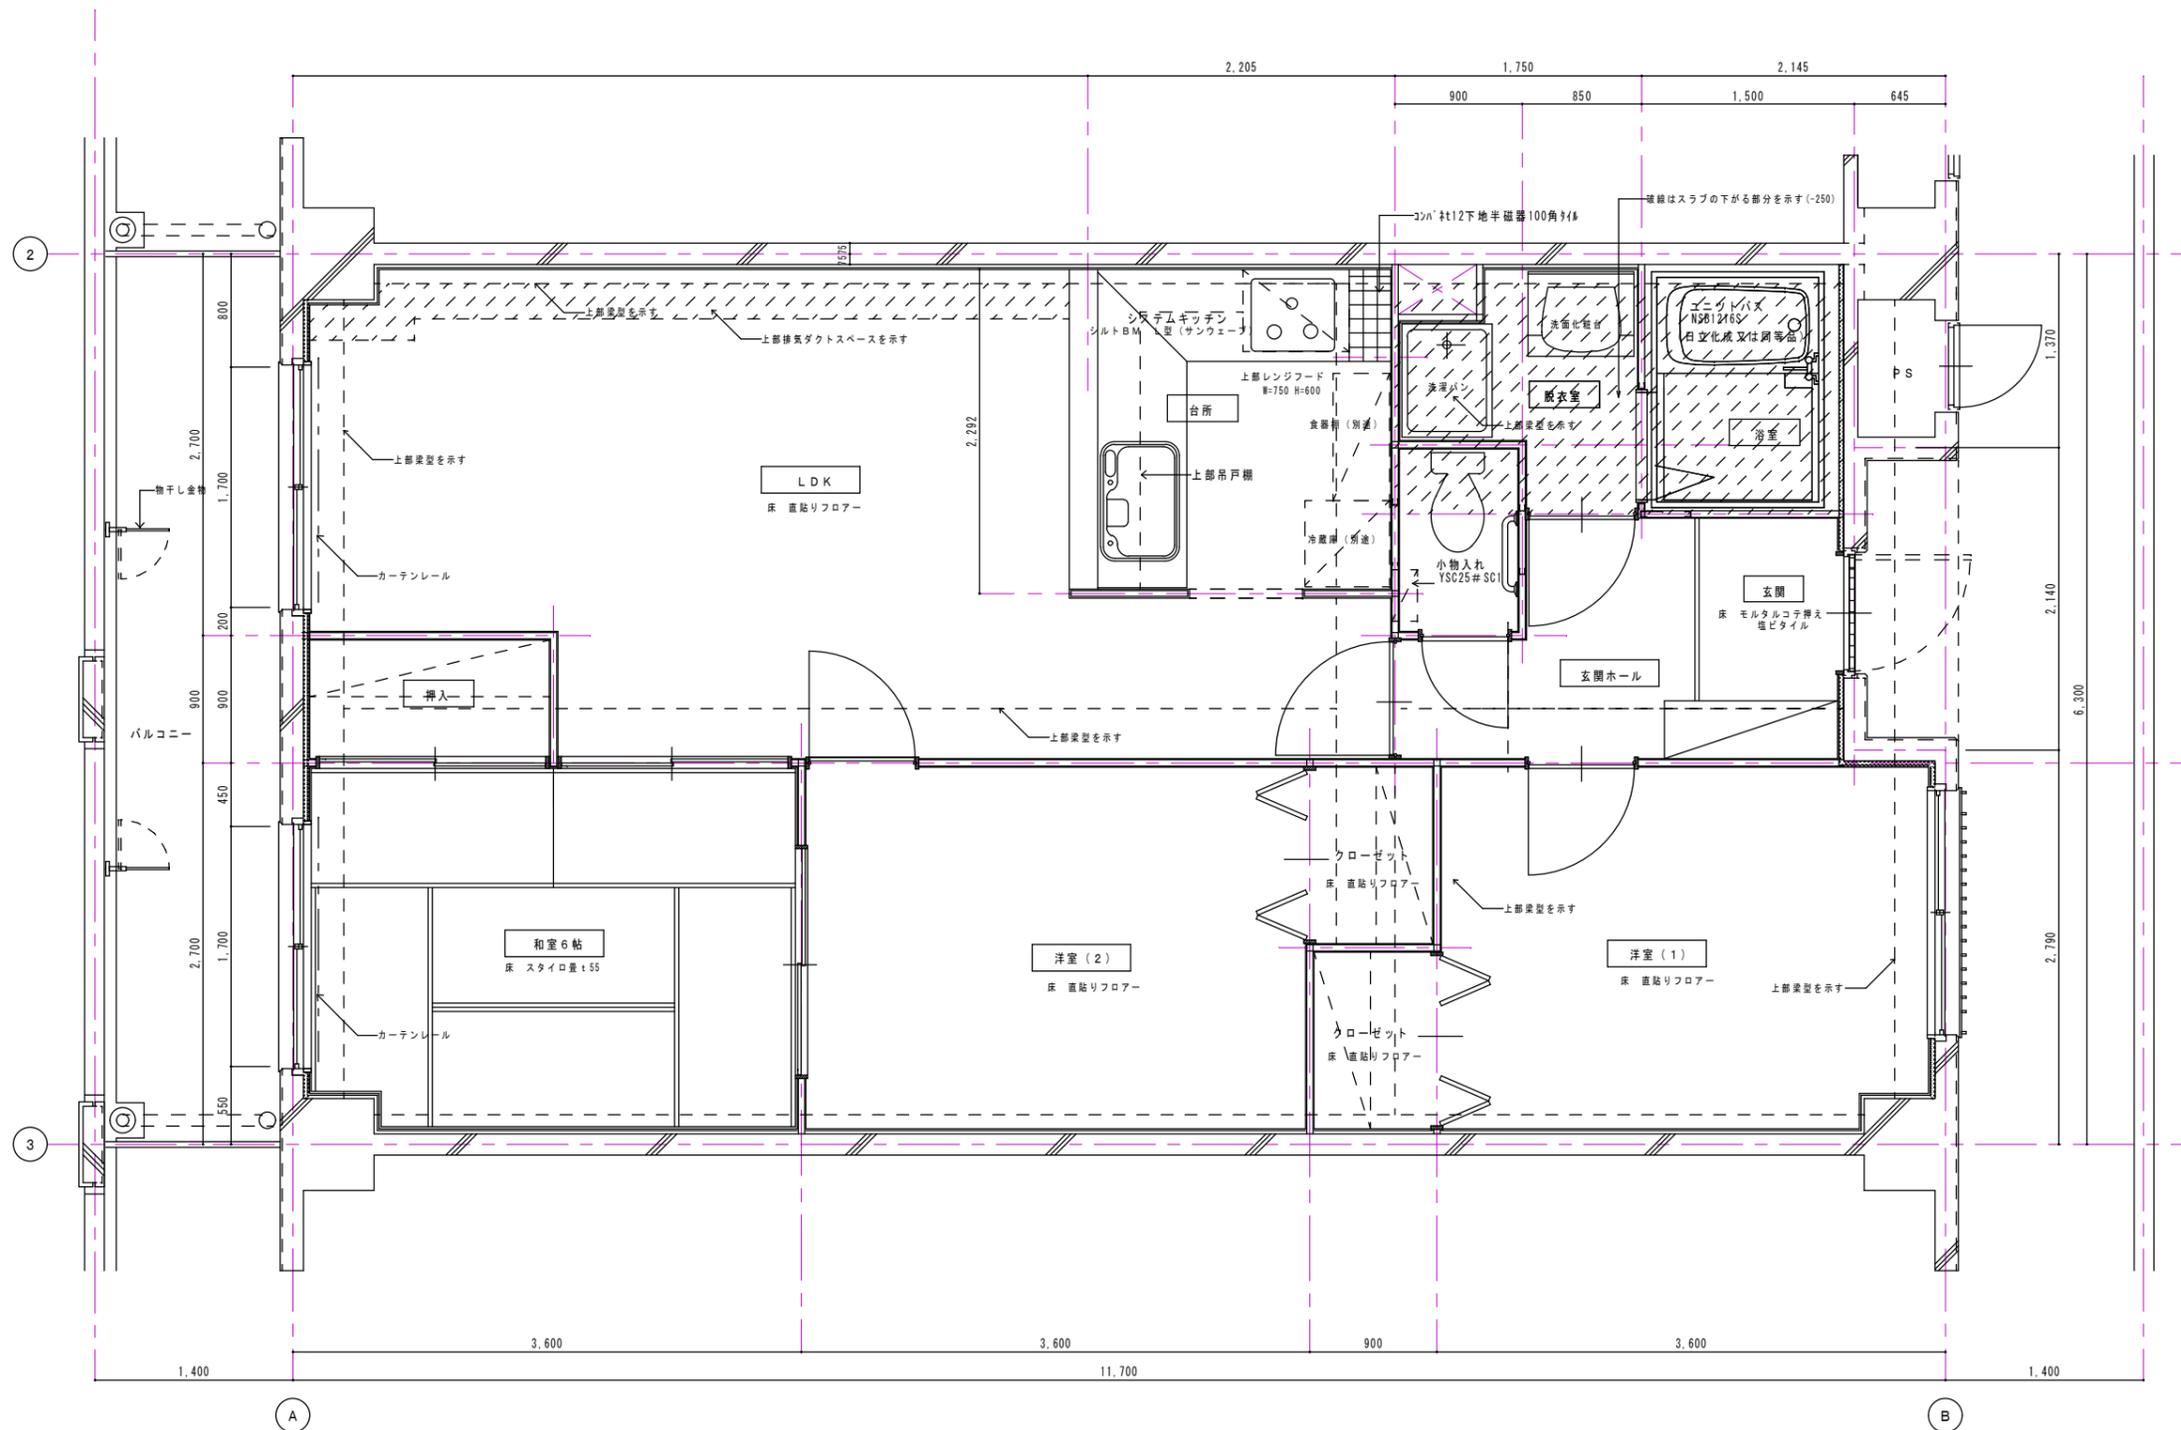

Make Date	Subject アソルティ	Plan No.			No.	株式会社 コーワ建築工房 072-223-4526
		Title Bタイプ平面詳細図	Scale 1:50	Draw	Check	
PRINT: '15.01.28						