



附近見取図





3.000 1.000

15000

750

隣地境界線

U字溝
19.75

300

隣地境界線

3850

770

1.50
453

4380

300

隣地境界線

18.25

U字溝

道路
0
道

道路境界線

6.235

9.6

花だん

Make Date

Subject

A R K I

Plan No.

No.

株式会社 コーワ建築工房

Title

配置図

Scale

Draw


Check

Make Date


A-01

072-223-4526

PRINT : '15.06.14

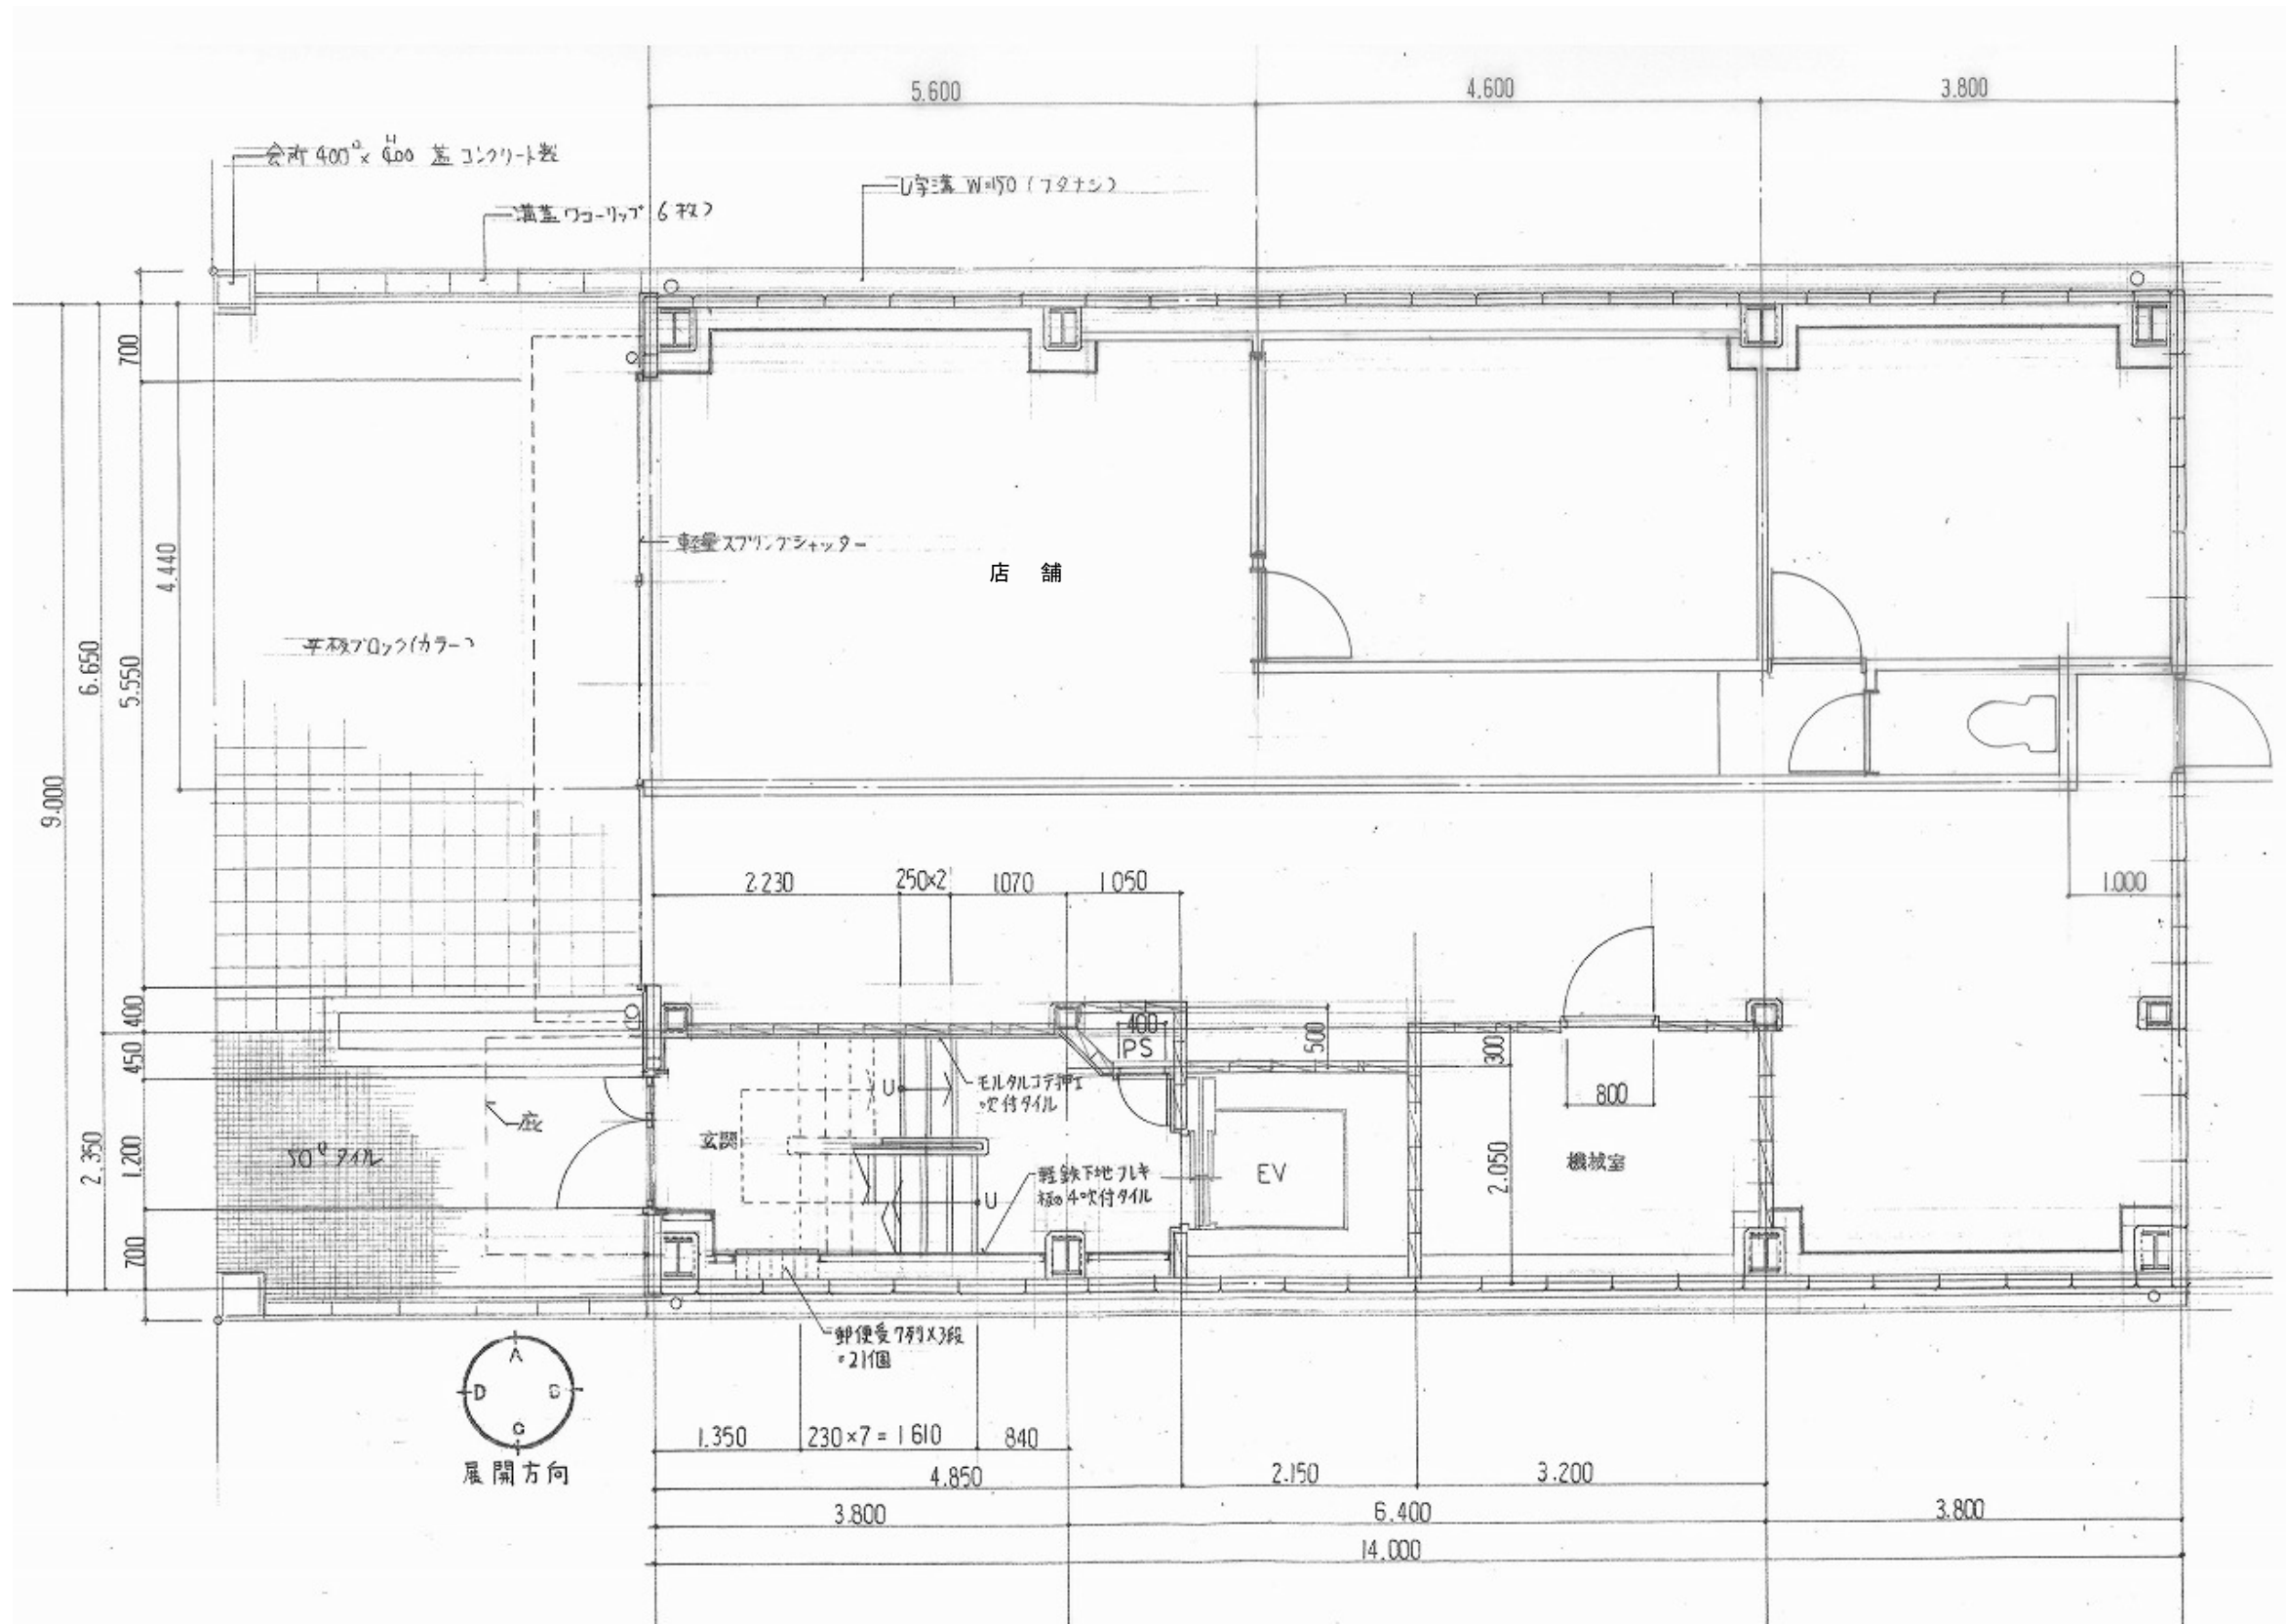

Subject		A R K I			Plan No.	No.
Title		1 階 平 面 図	Scale	Draw	Check	Make Date
PRINT : '15.06.14					A-02	
株式会社 コーワ建築工房						072-223-4526

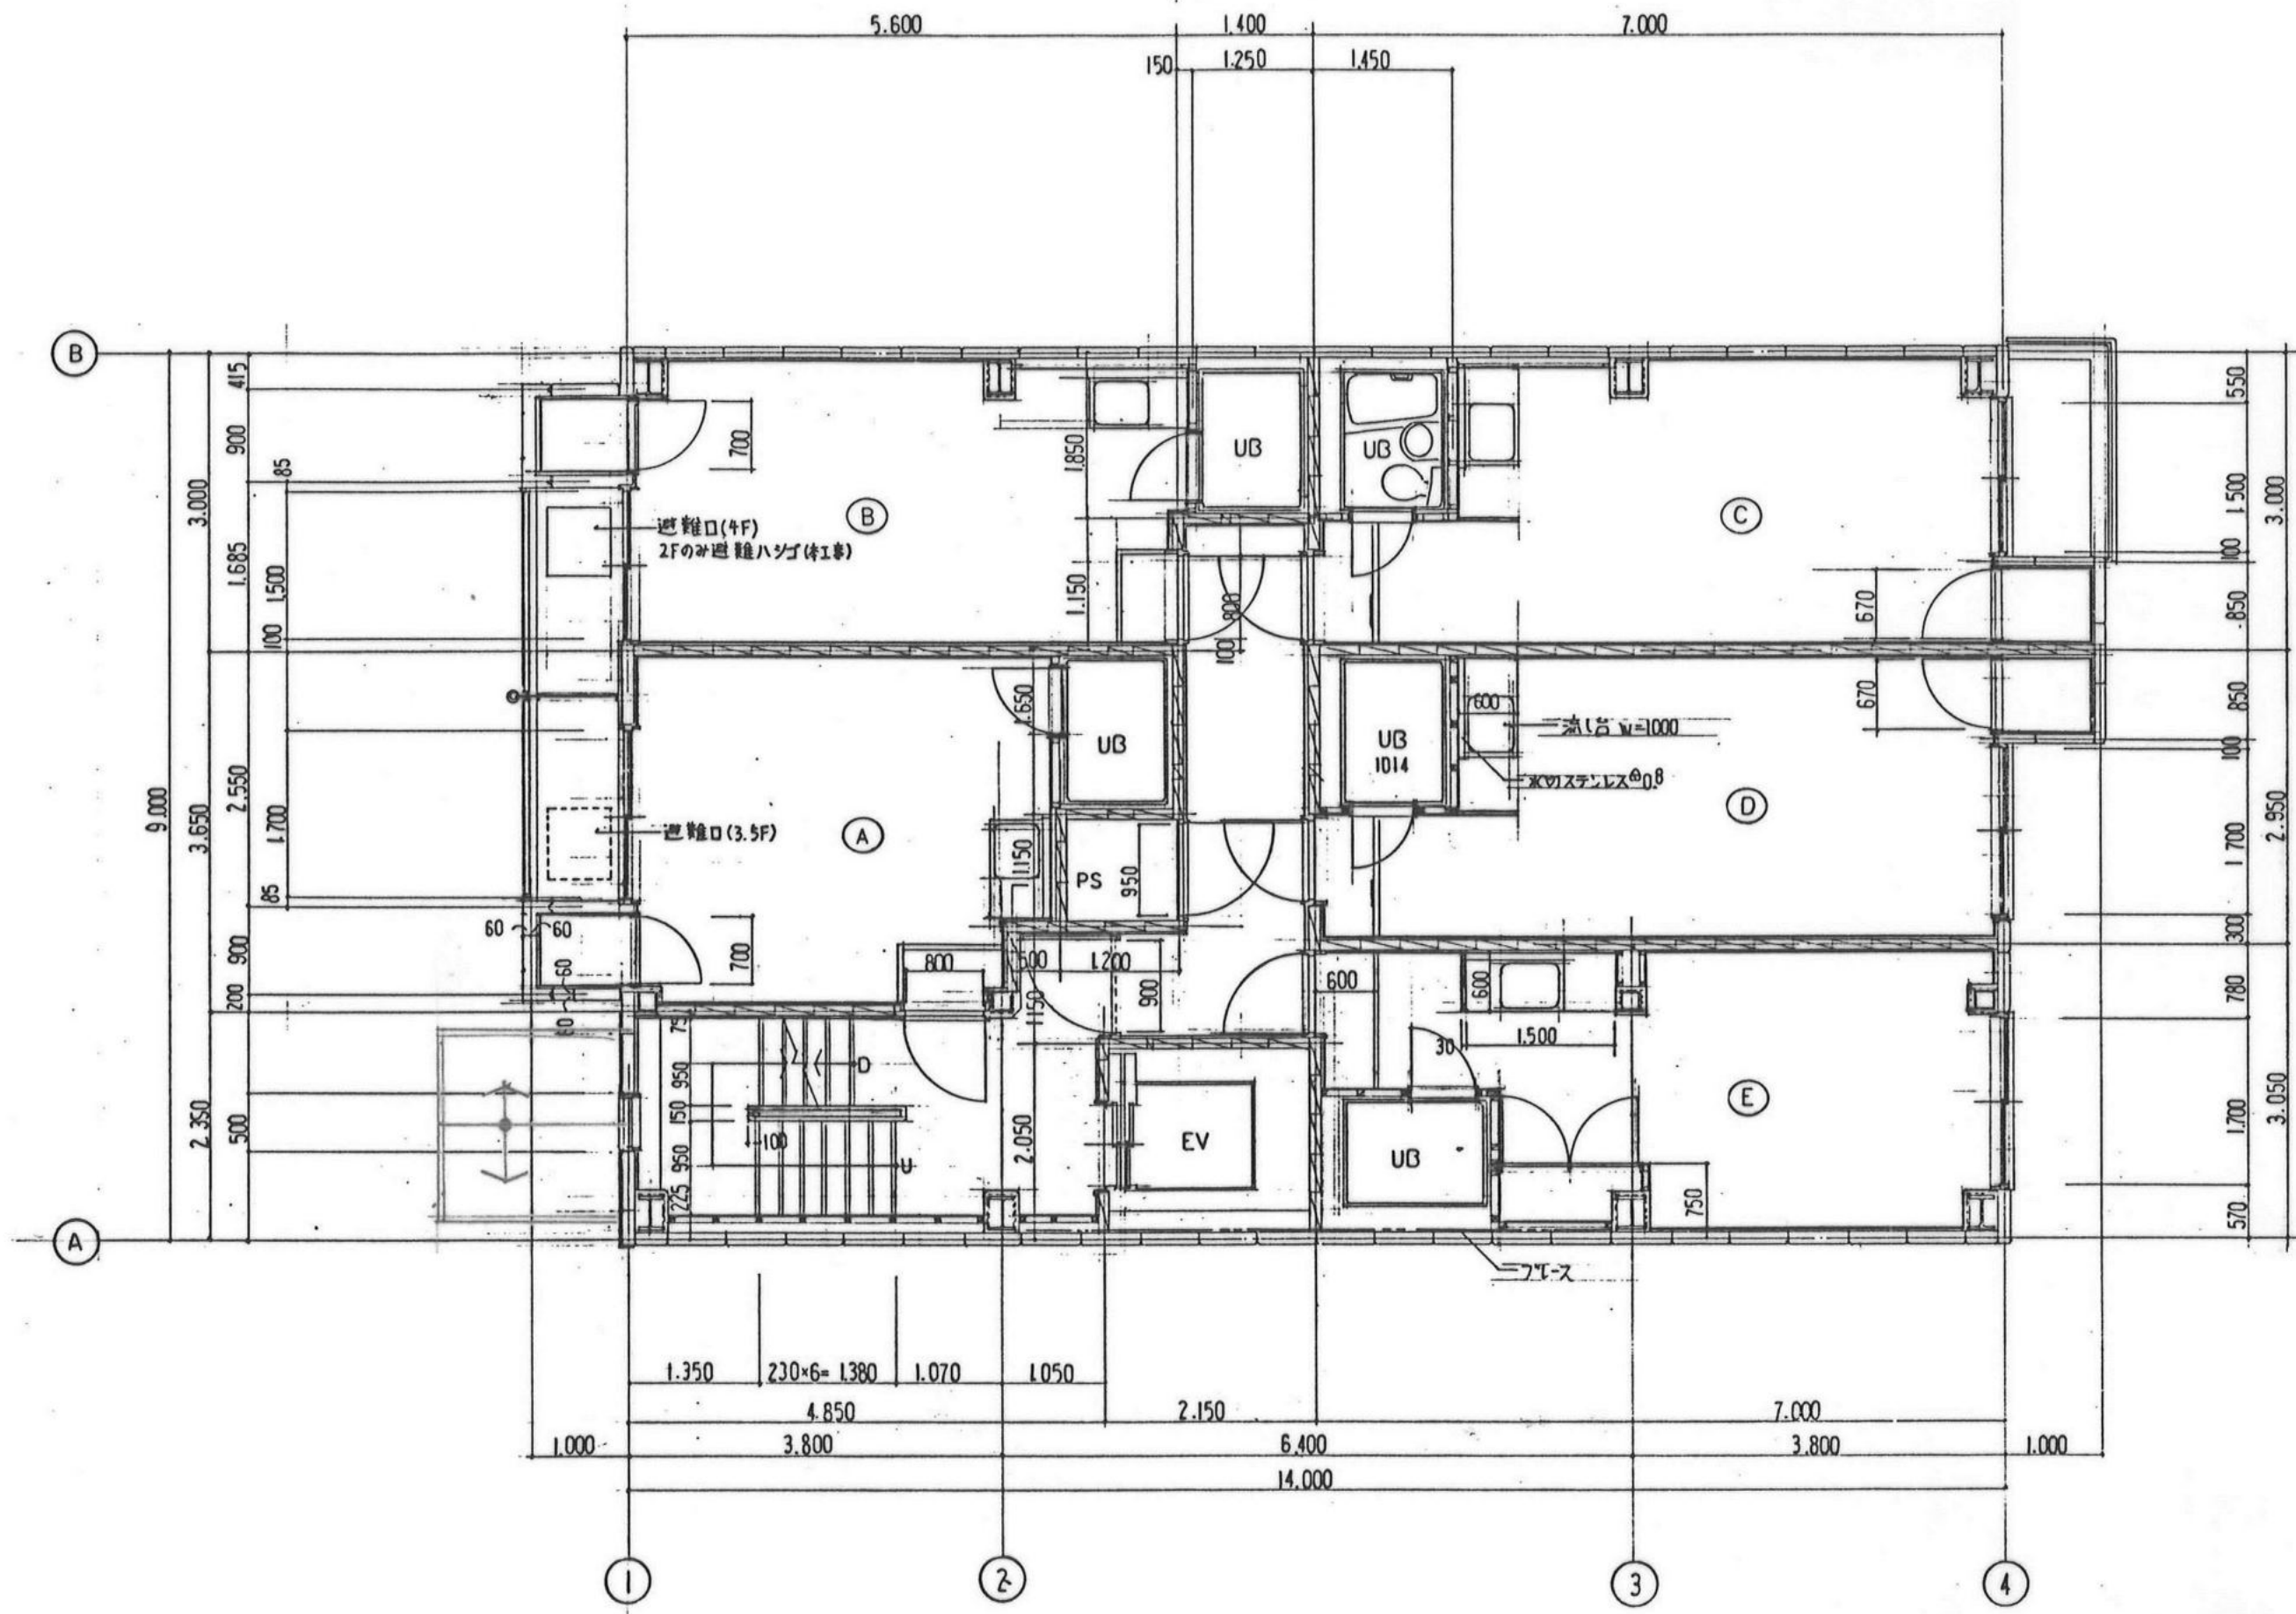

Make Date		Subject	A R K I			Plan No.	No.	株式会社 コーワ建築工房 072-223-4526
		Title	2 ~ 5 階 平面 図	Scale	Draw	Check	Make Date	
		PRINT :	'15.06.14					