




位置図：1 / 2 5 0 0

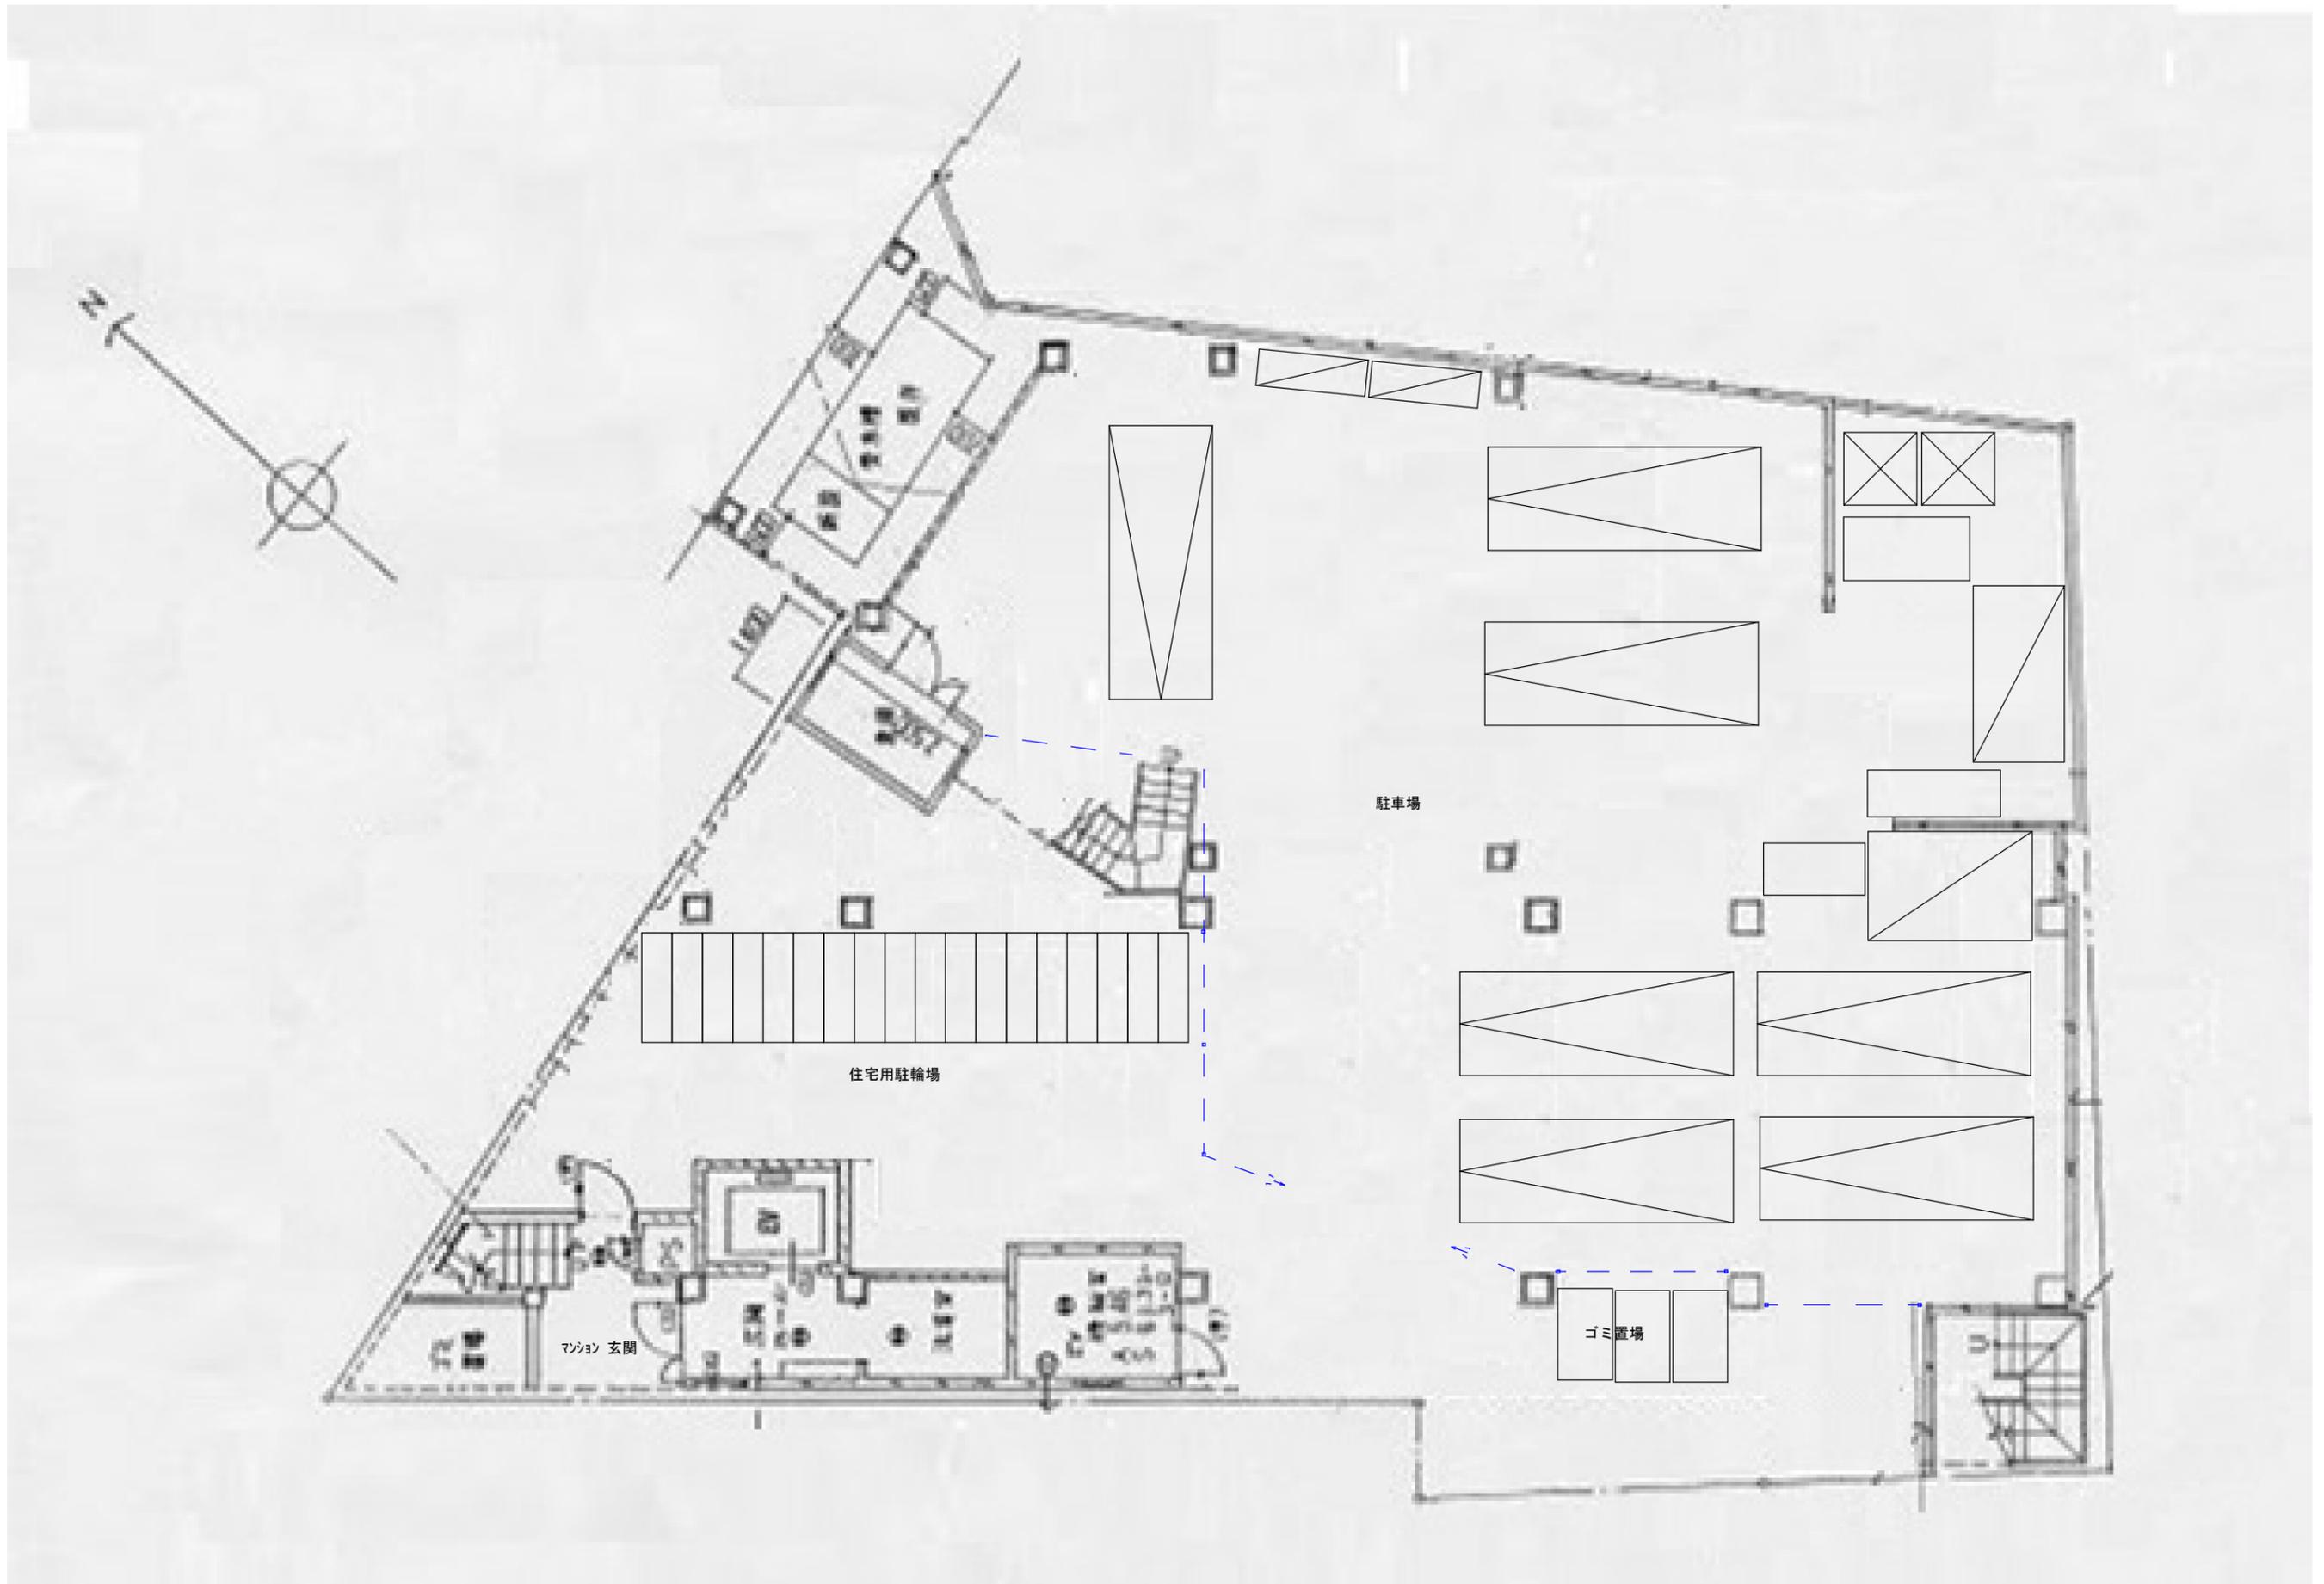

		Subject			Plan No.		No.		
		A R K II					A-01	株式会社 コーワ建築工房	
		Title		Scale	Draw	Check	Make Date	072-223-4526	
PRINT : '15.06.08		1 階 平 面 図		1:100					

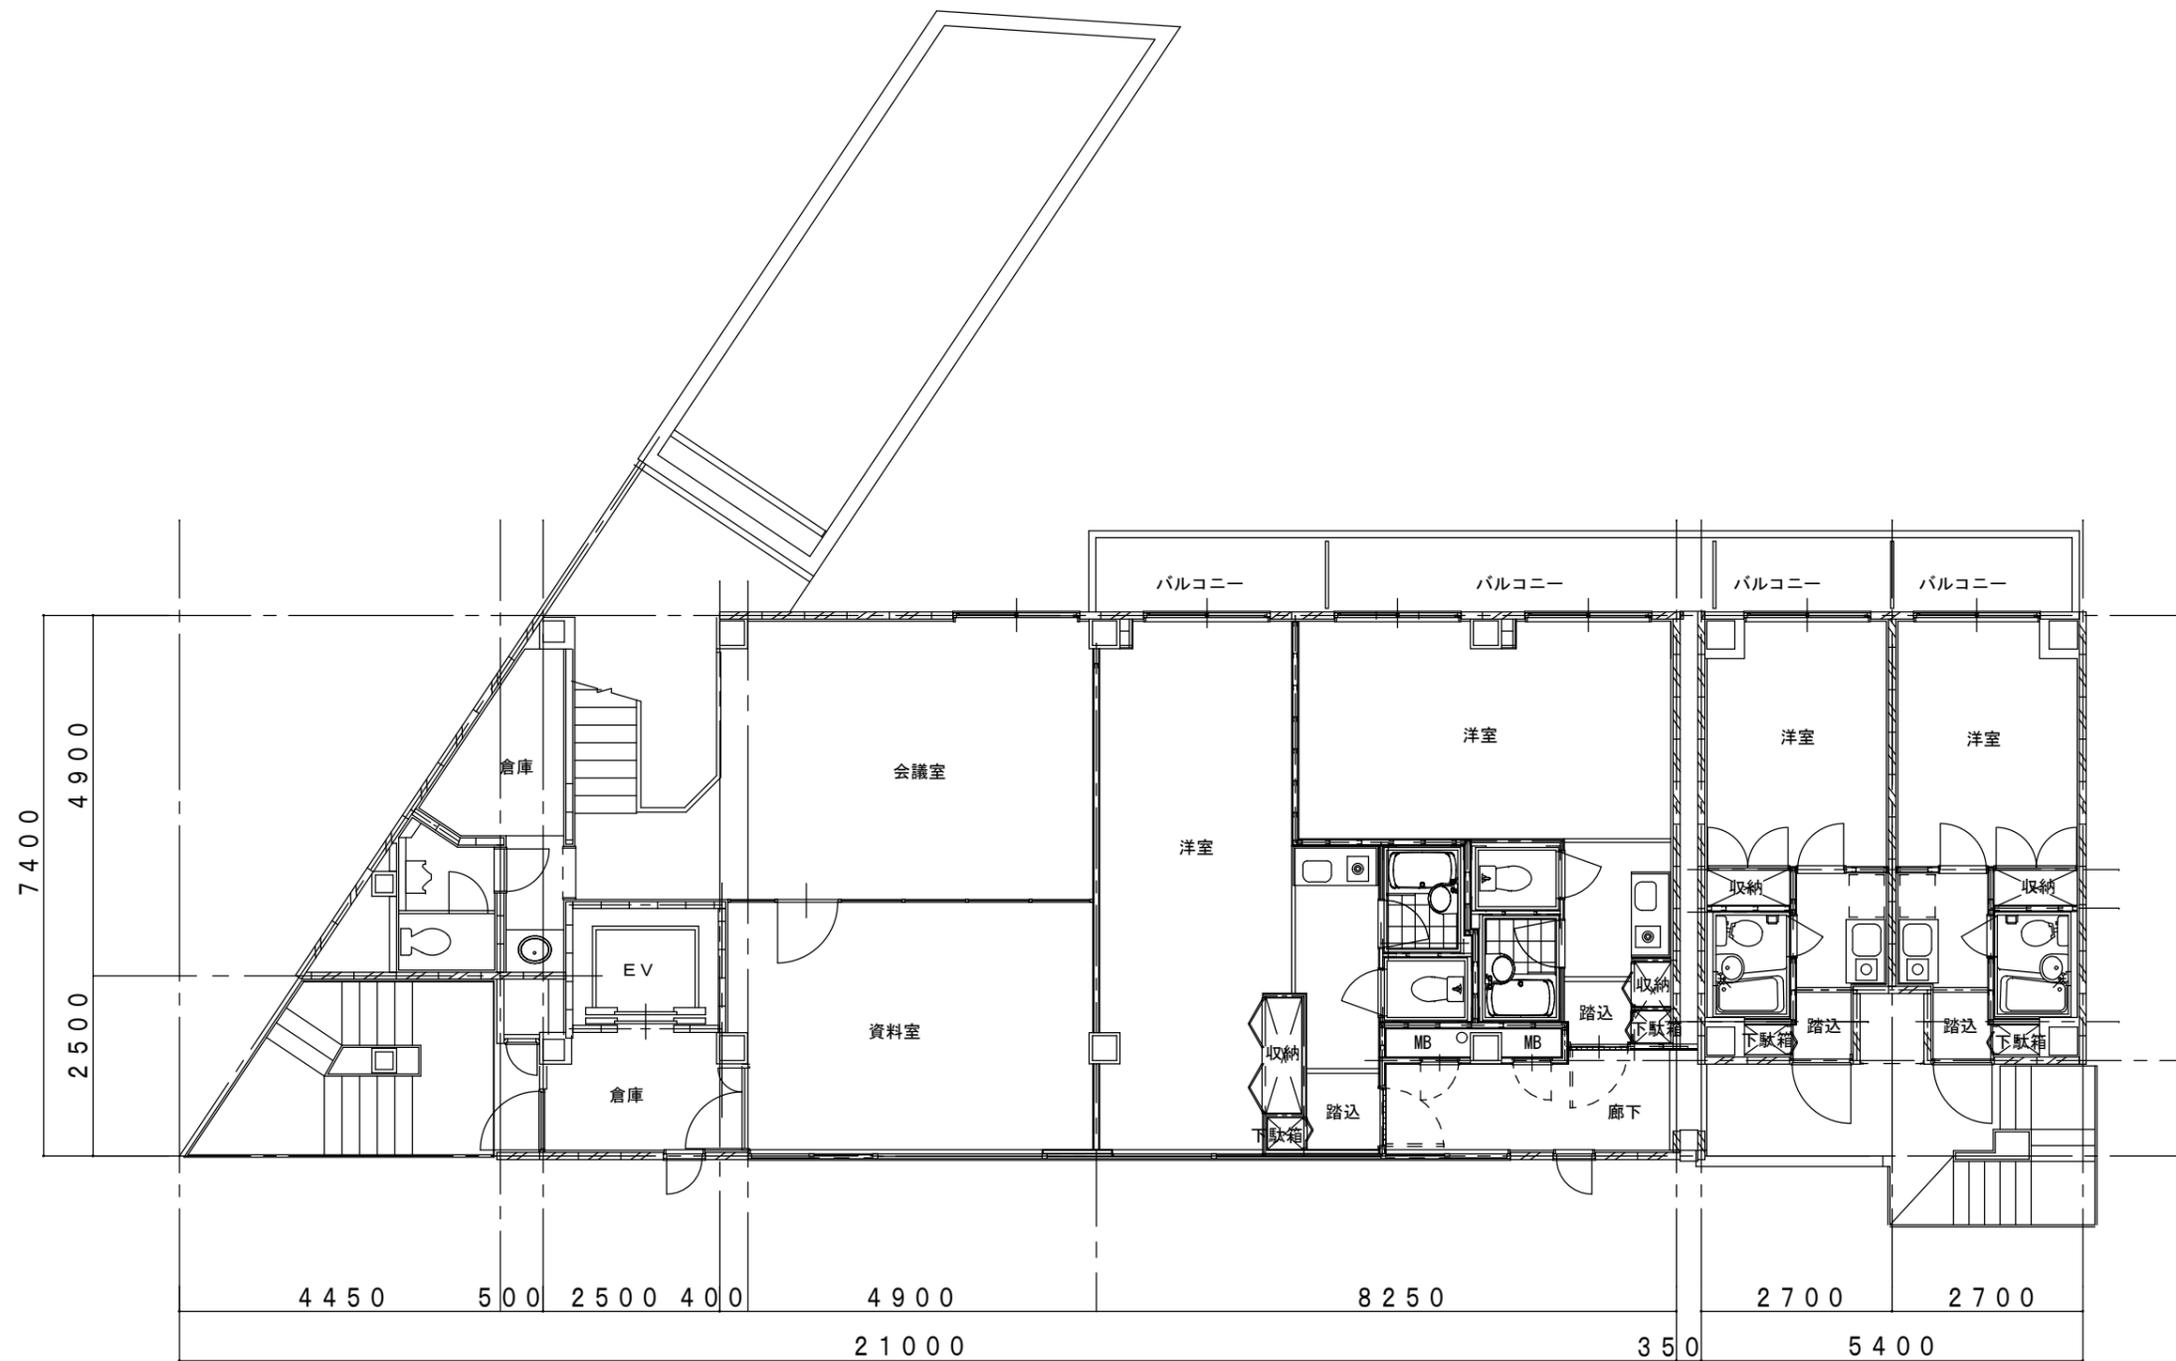

Make Date		Subject	A R K II			Plan No.	No.	株式会社 コーワ建築工房 072-223-4526	
		Title	3階平面図	Scale	Draw	Check	Make Date		A-02
	PRINT: '15.06.08			1:100					

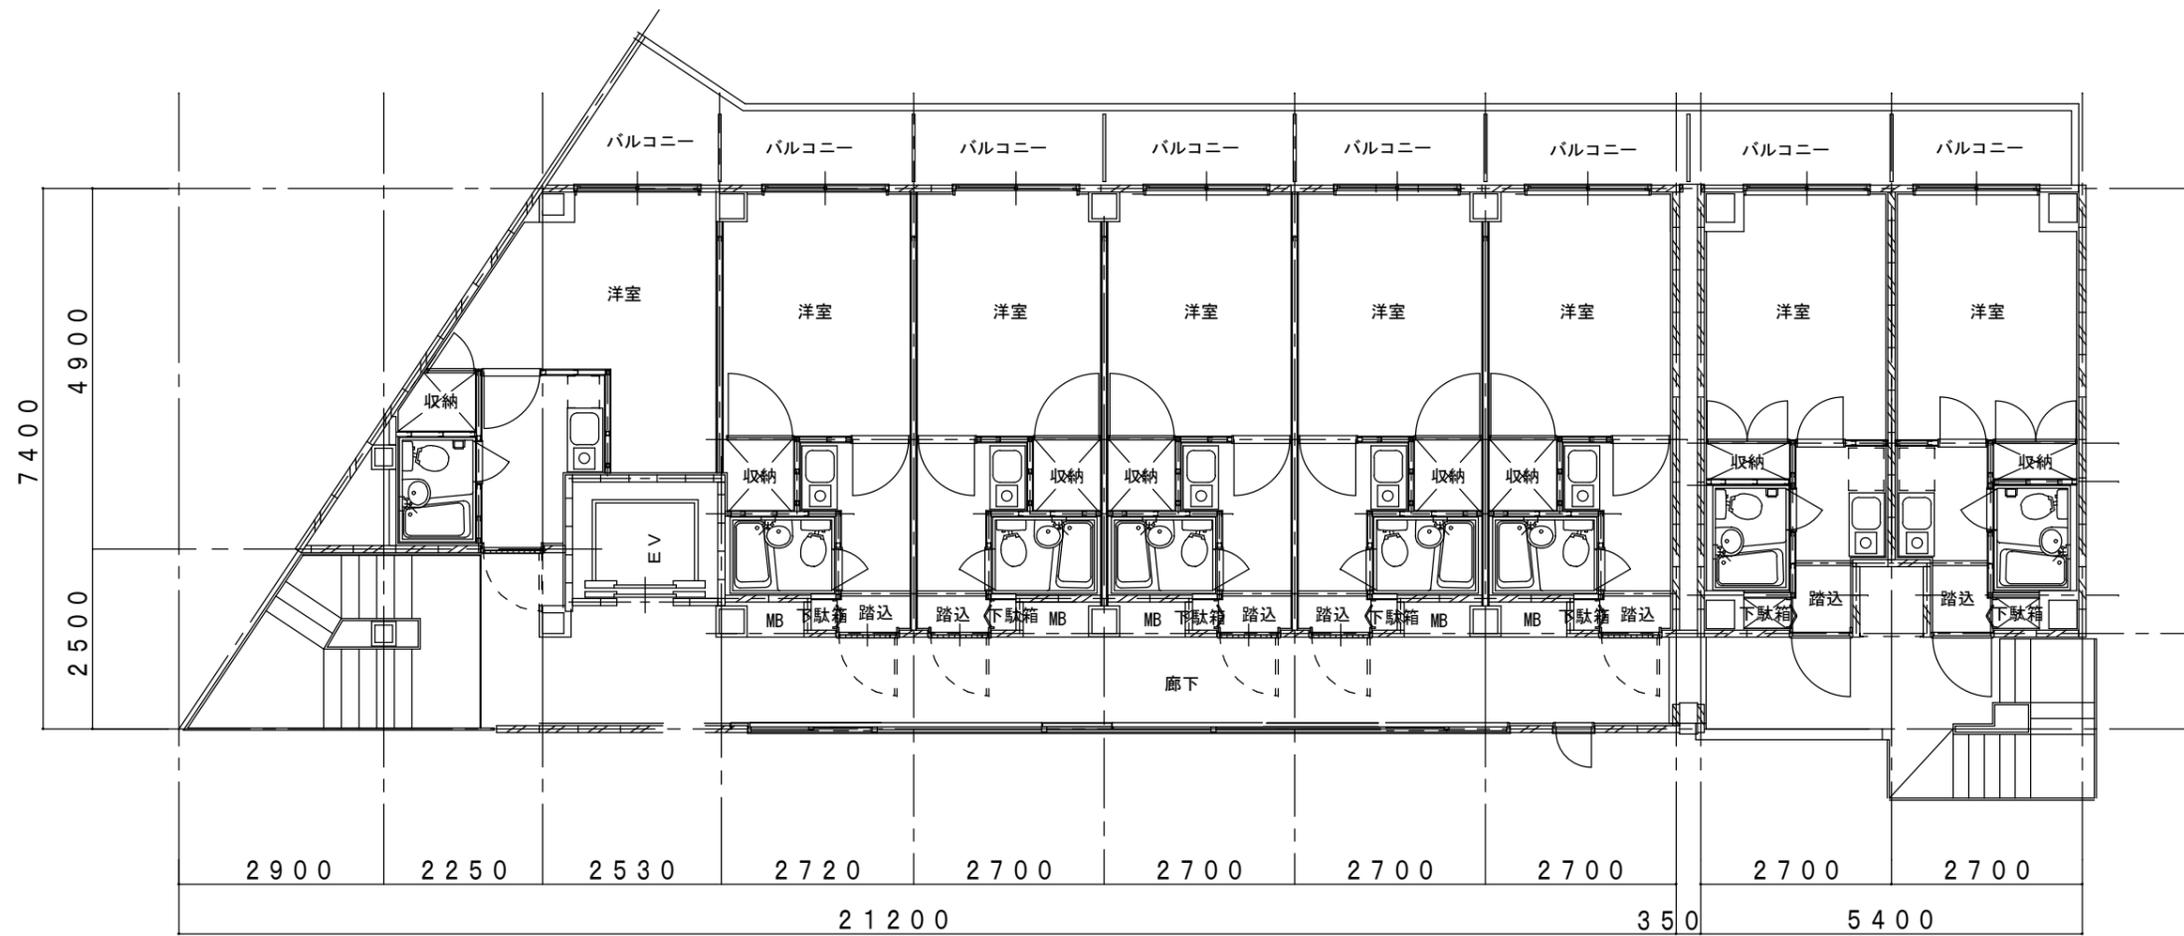

Make Date		Subject	Plan No.	No.	株式会社 コーワ建築工房 072-223-4526	
		Title	Scale	Draw		A-03
	PRINT : '15.06.08	4 ~ 8 階 平面図	1:100	Check		