

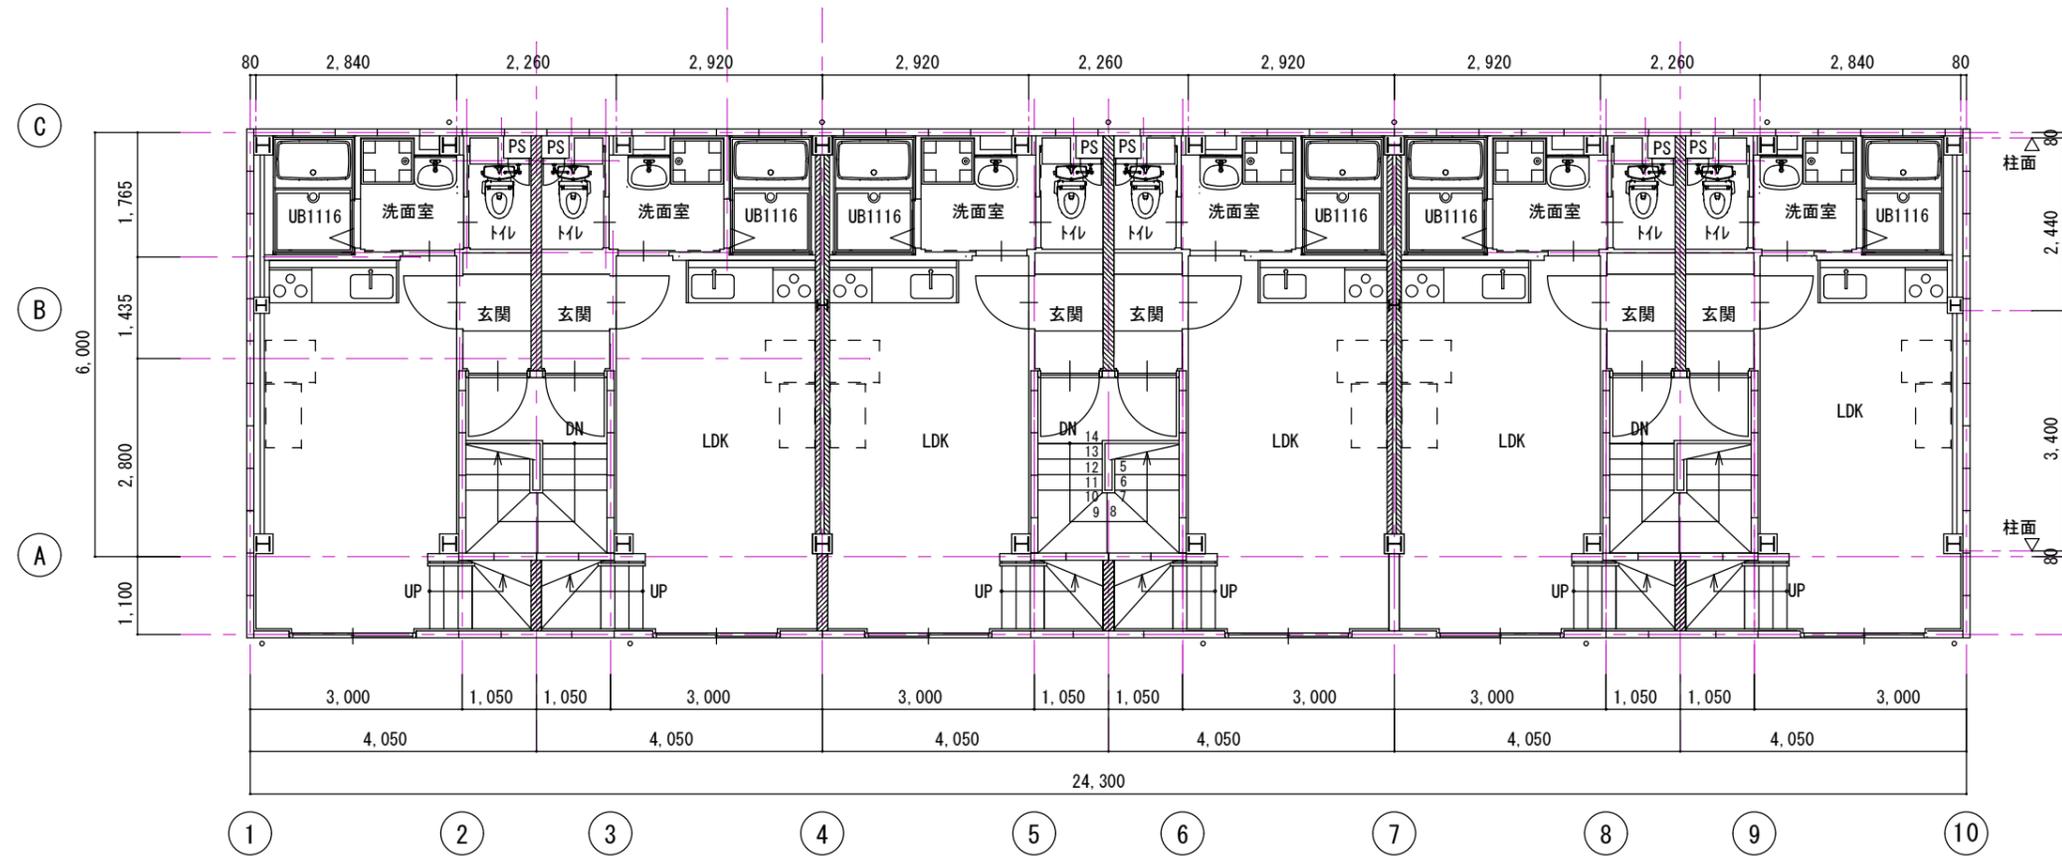


Make Date		Subject	アルティエーレ・ステラ・マリス			Plan No.	No.	株式会社 コーワ建築工房 072-223-4526
		Title	配置図	Scale	Draw	Check	Make Date	
	PRINT : '15.01.28			1:200				

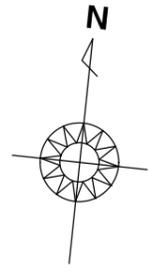


2階平面図 1:100


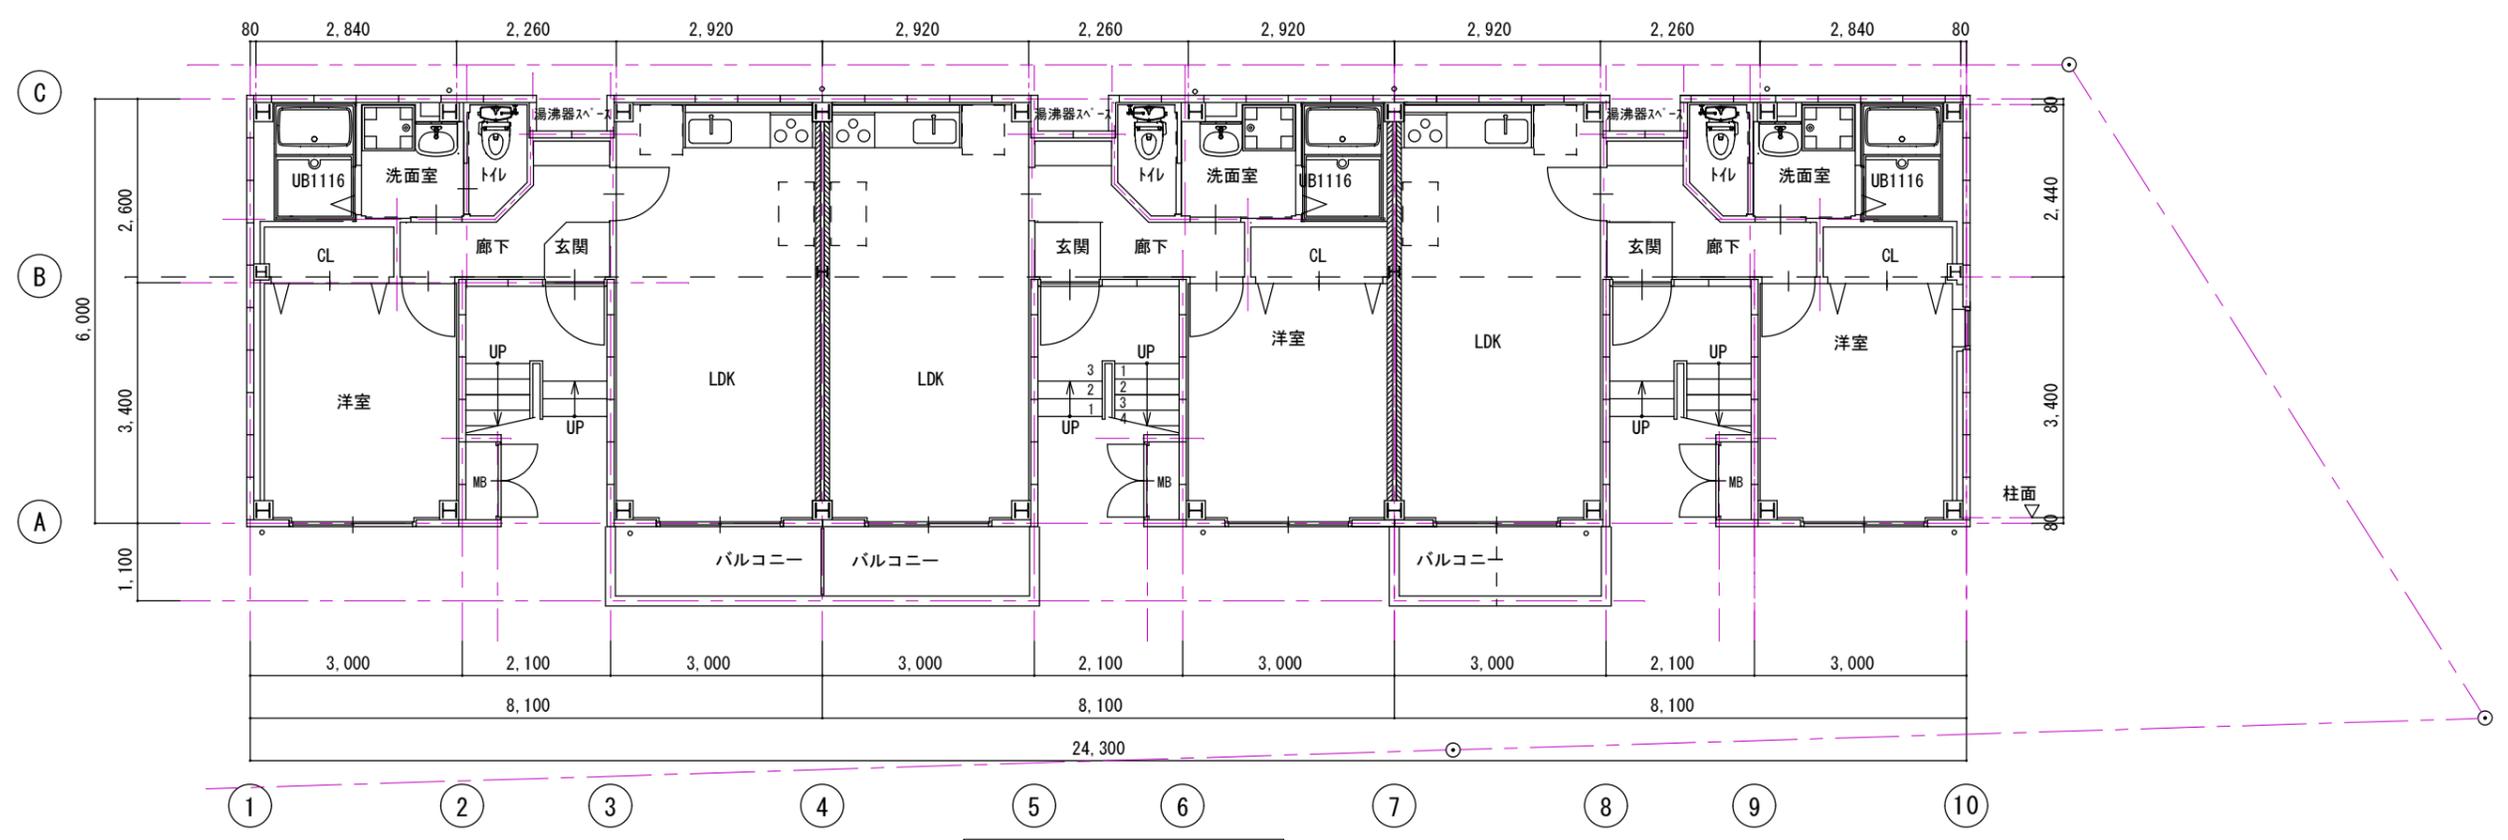


1階平面図 1:100

Make Date		Subject	アルティエーレ・ステラ・マリス			Plan No.	No.	株式会社 コーワ建築工房 072-223-4526	
		Title	1階、2階平面図	Scale	1:200	Draw	Check		Make Date
		PRINT :	'15.01.28						

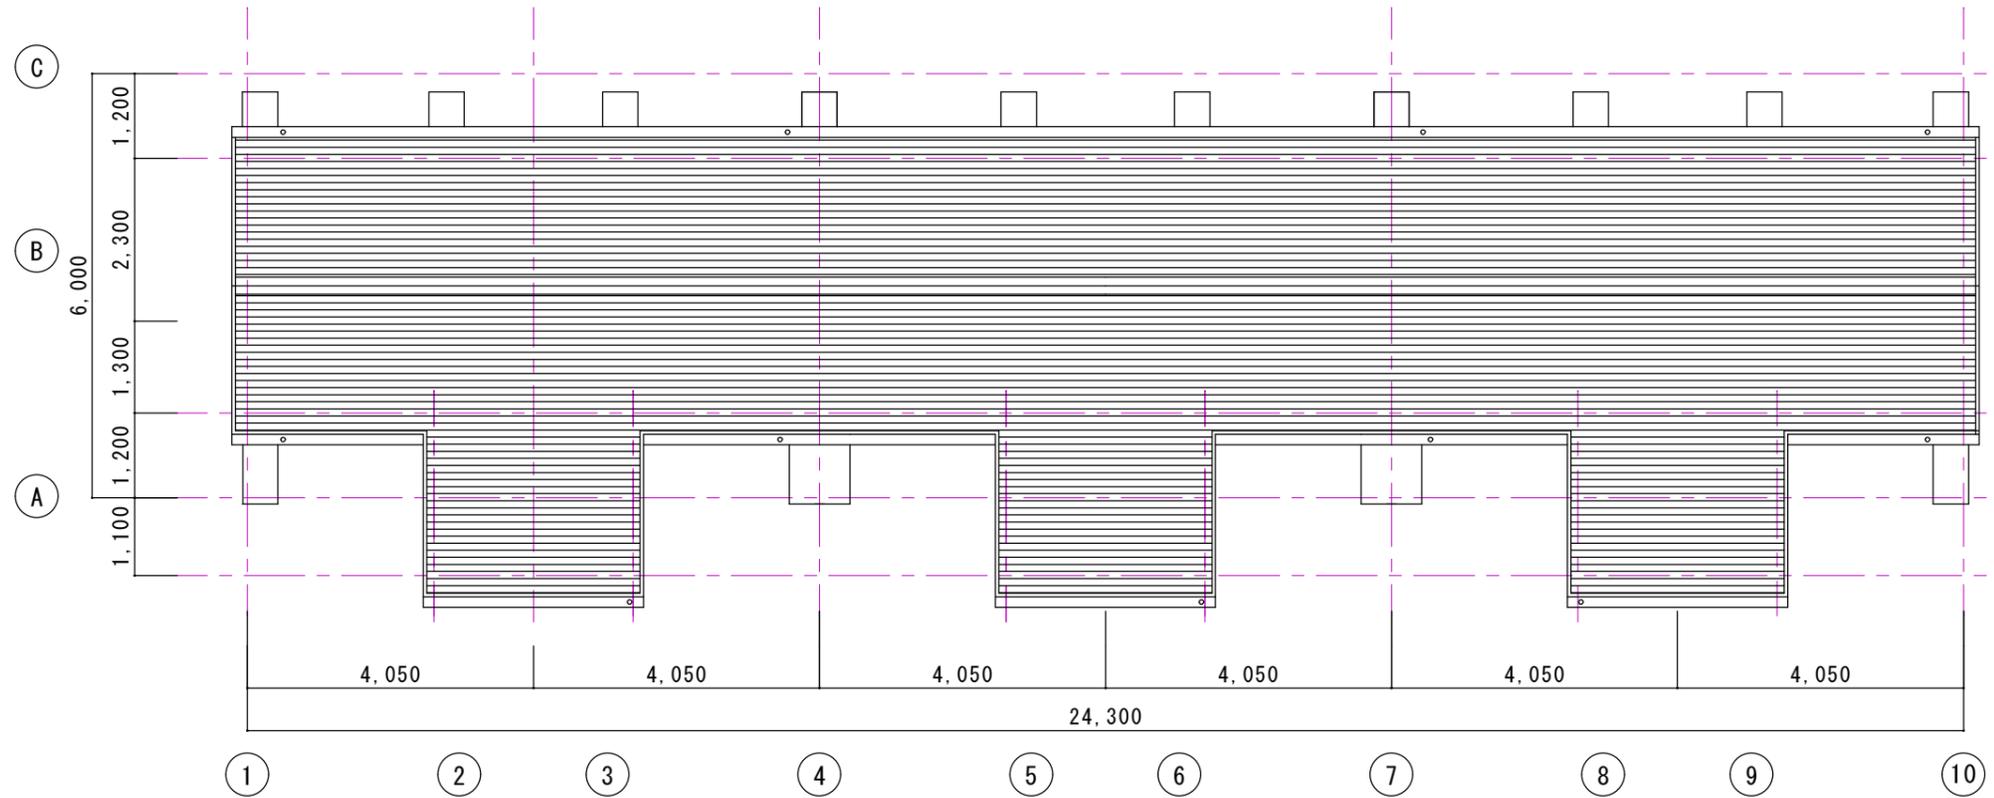


屋根 伏図 1 : 100

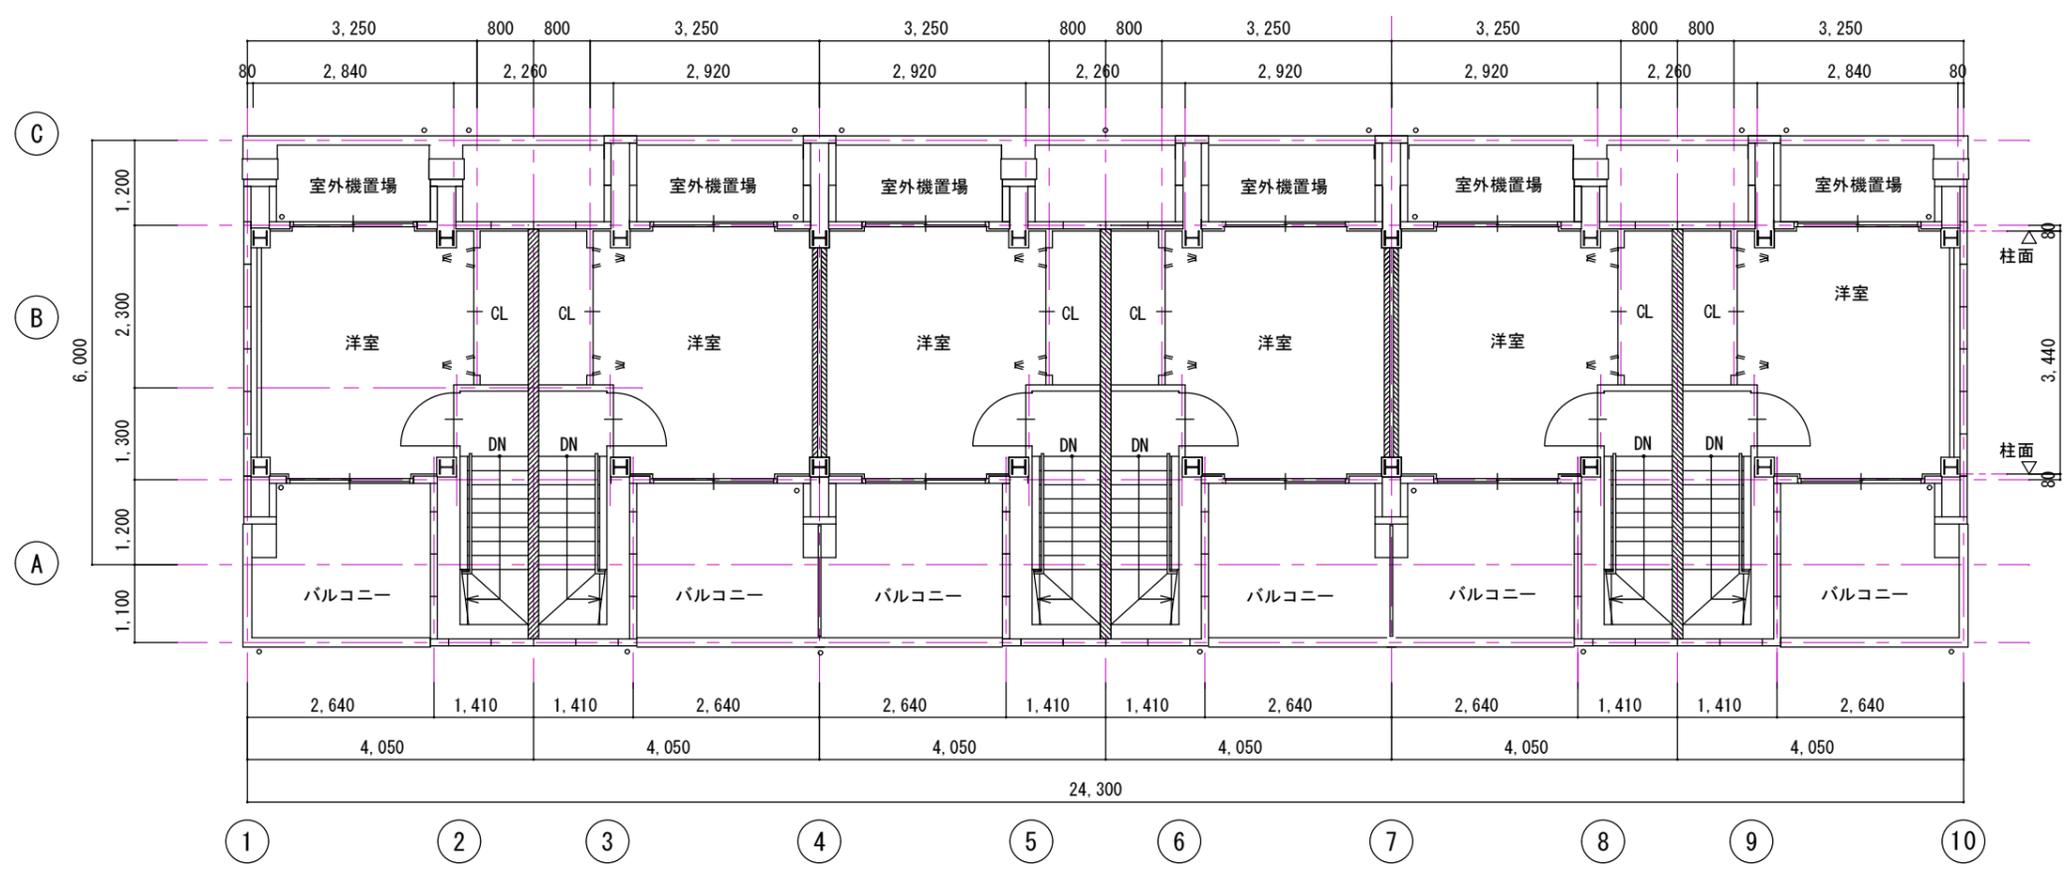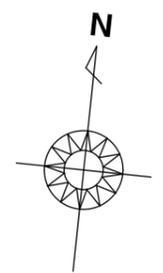


3階 平面図 1 : 100

Make Date		Subject	アルティエーレ・ステラ・マリス			Plan No.	No.	株式会社 コーワ建築工房 072-223-4526
		Title	3階平面図、屋根伏図	Scale	Draw	Check	Make Date	
	PRINT : '15.01.28			1:100			A-03	

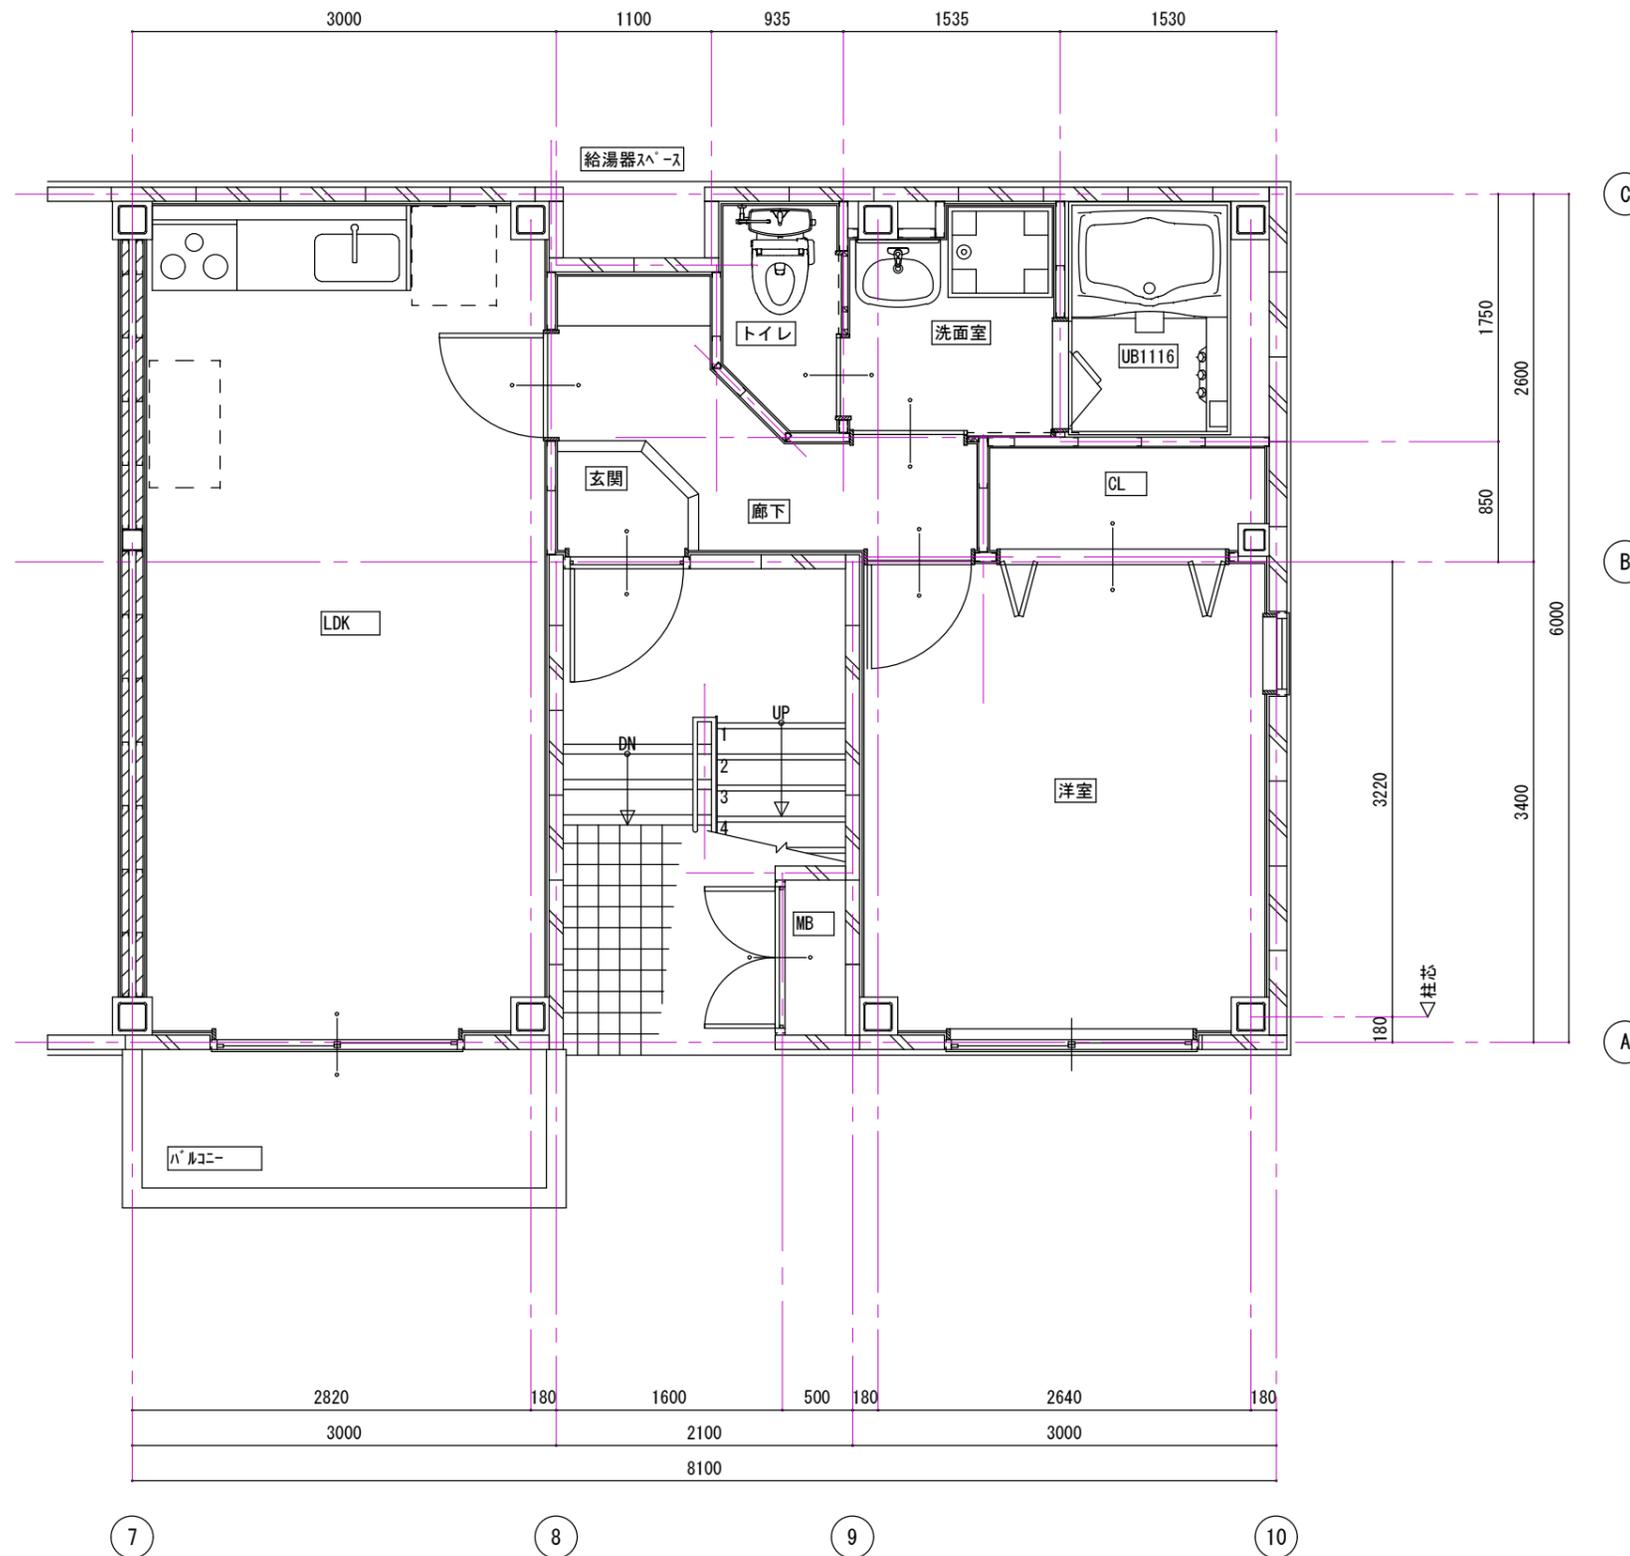

Make Date		Subject	アルティエーレ・ステラ・マリス			Plan No.	No.	株式会社 コーワ建築工房 072-223-4526	
		Title	1階平面詳細図	Scale	Draw	Check	Make Date		A-04
	PRINT: '15.01.28			1:50					

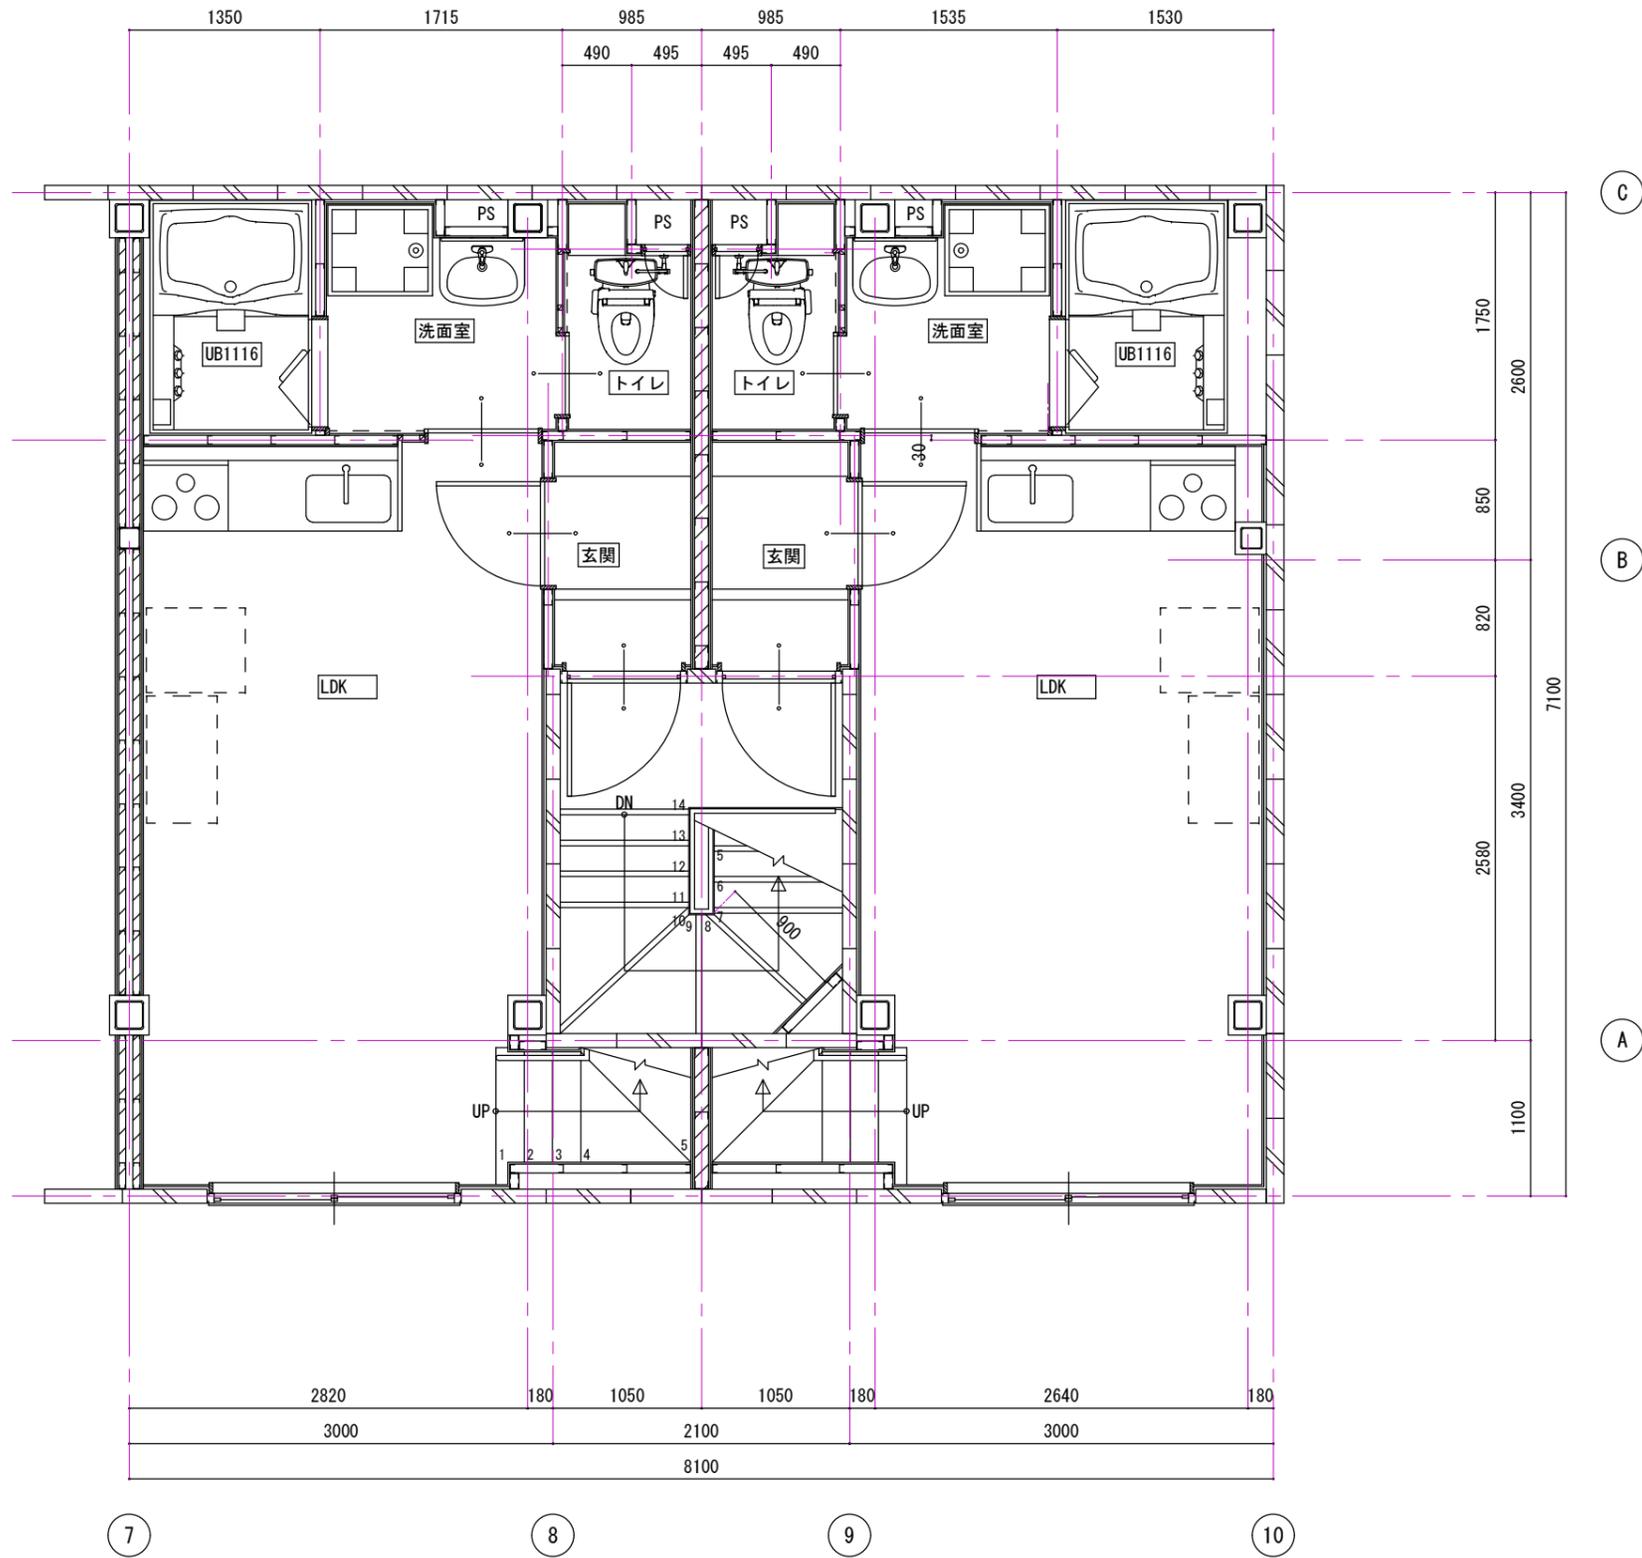

Make Date		Subject	アルティエーレ・ステラ・マリス			Plan No.	No.	株式会社 コーワ建築工房 072-223-4526	
		Title	2階平面詳細図	Scale	Draw	Check	Make Date		A-05
	PRINT: '15.01.28			1:50					

