




Make Date	Subject	サンパレス A棟	Plan No.	No.	株式会社 コーワ建築工房 072-223-4526	
	Title	配置図	Scale	Draw		Check
	PRINT : '15.06.11		1:100			A-01

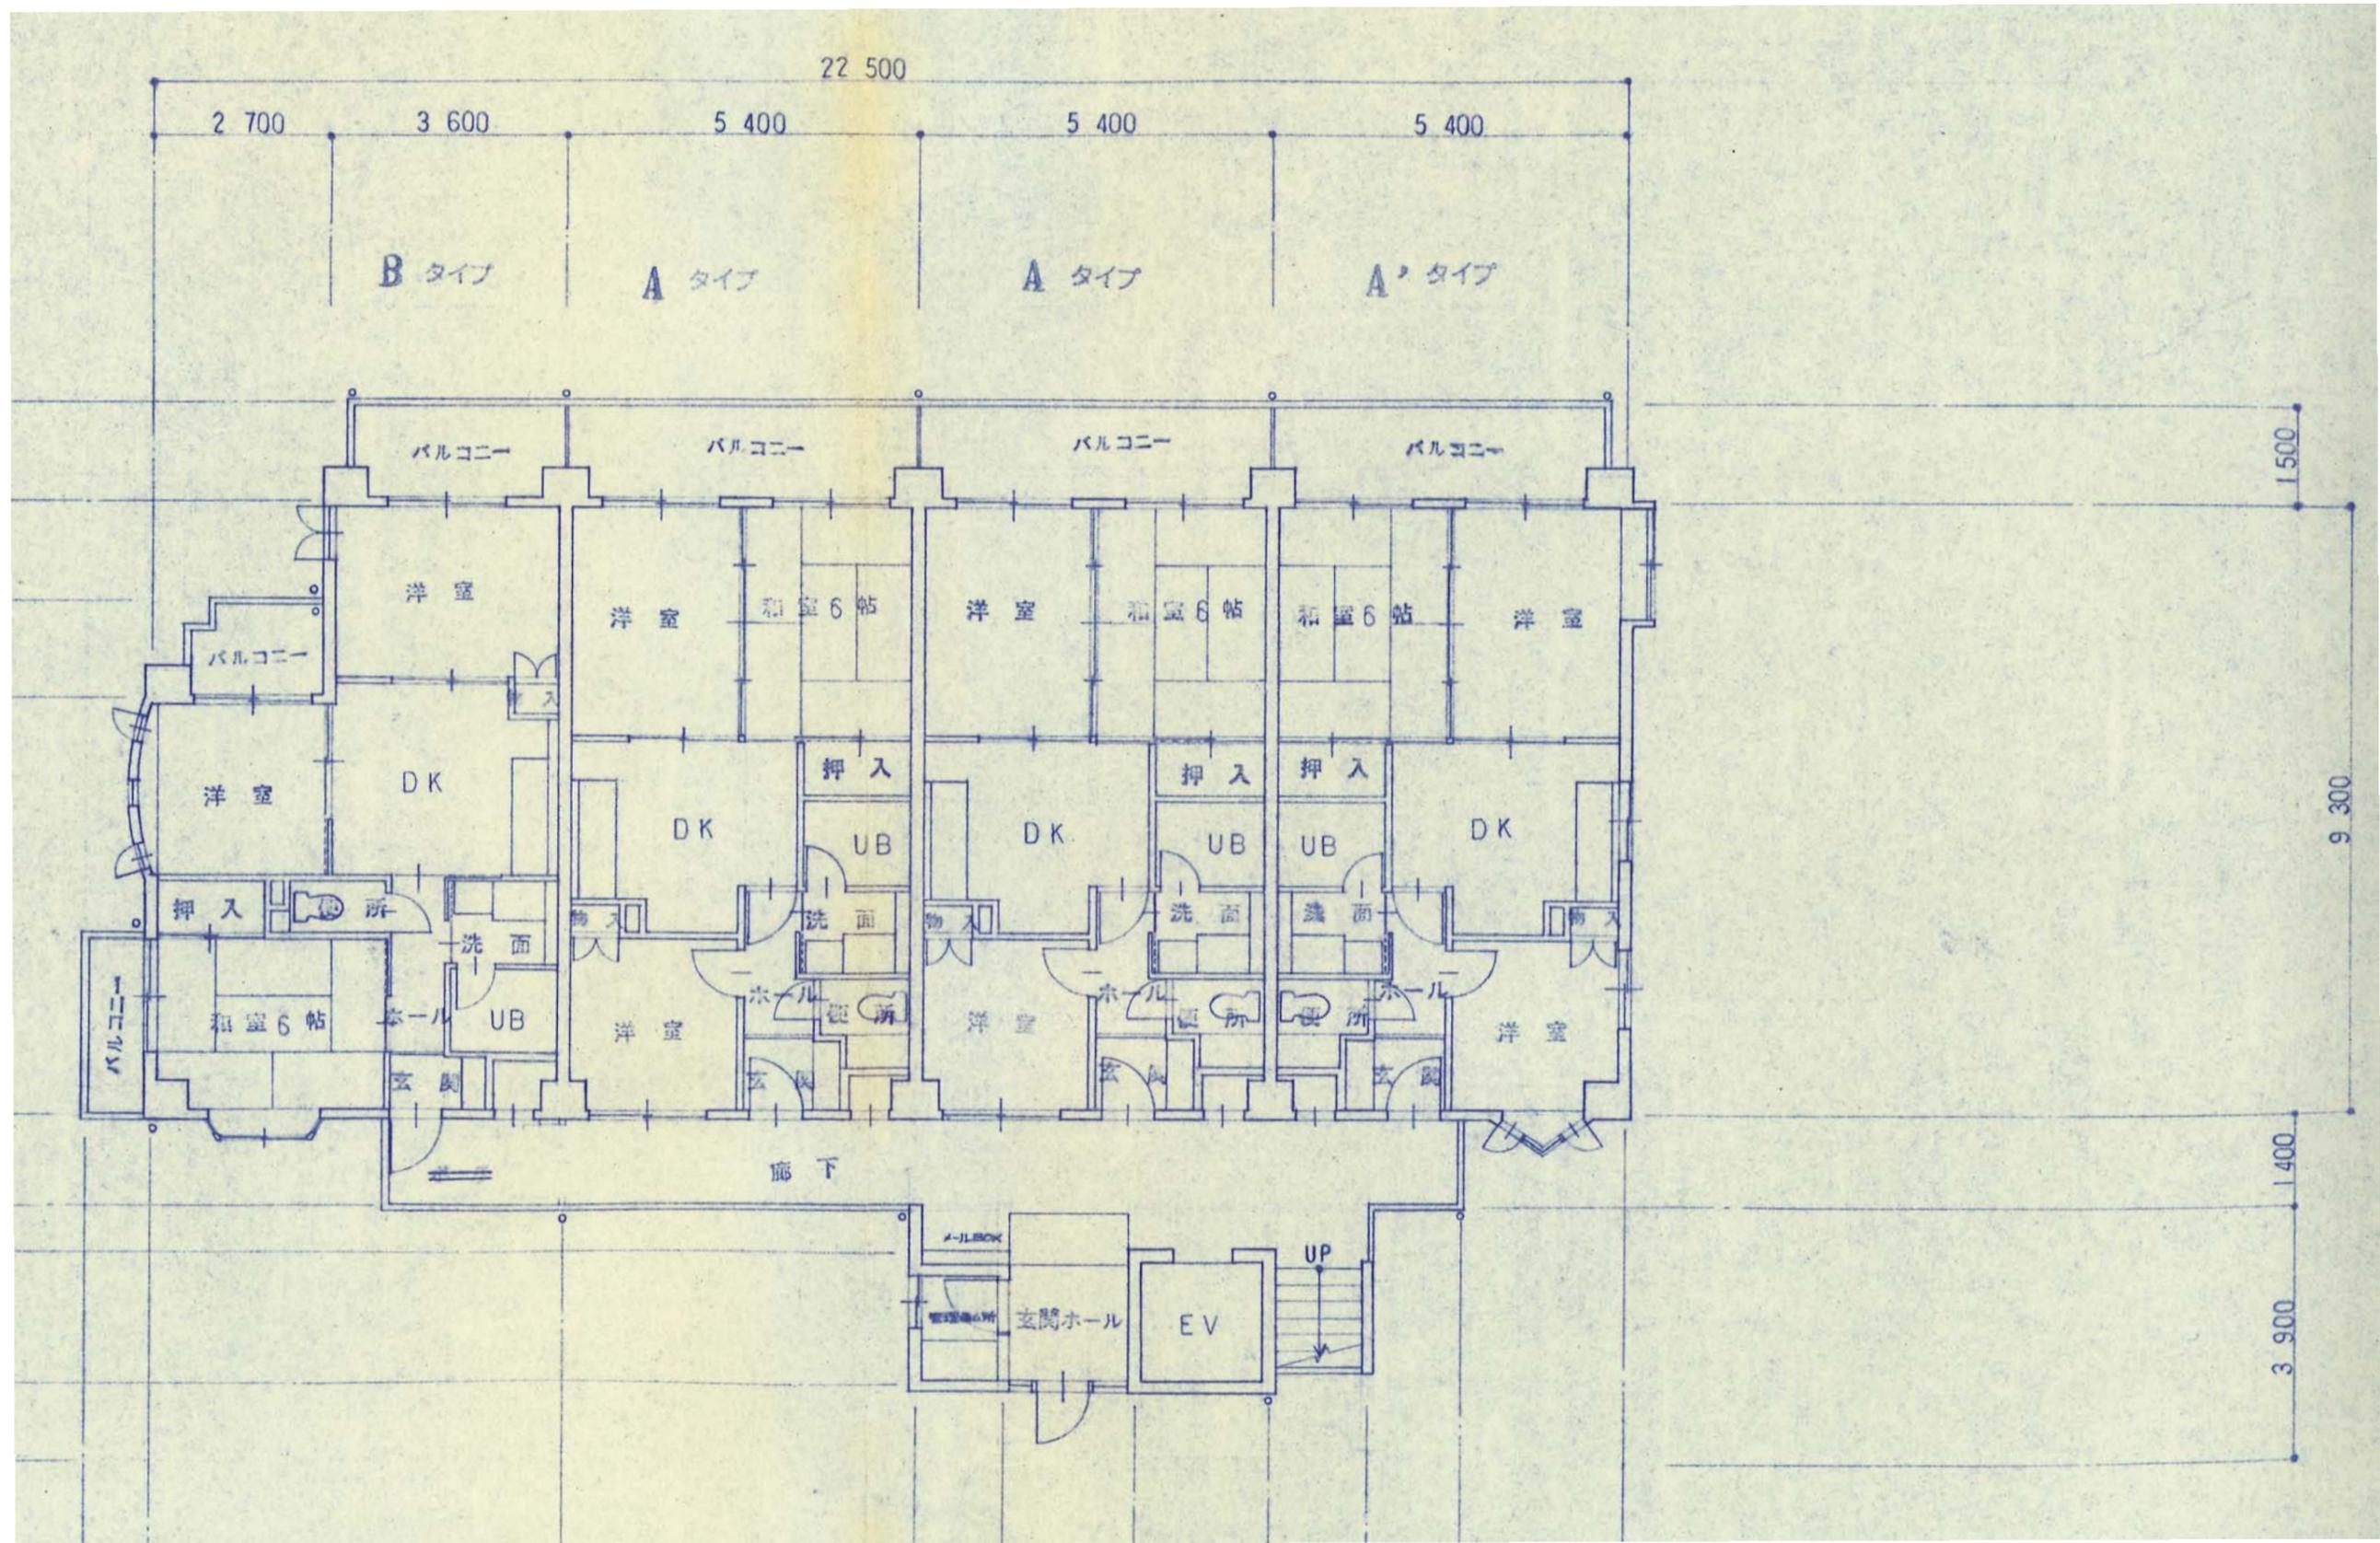

PRINT: '15.06.11	Subject	サンパレス A棟			Plan No.	No.
	Title	1階平面図	Scale	1:100	Draw	Check
					Make Date	A-02
					株式会社 コーワ建築工房 072-223-4526	

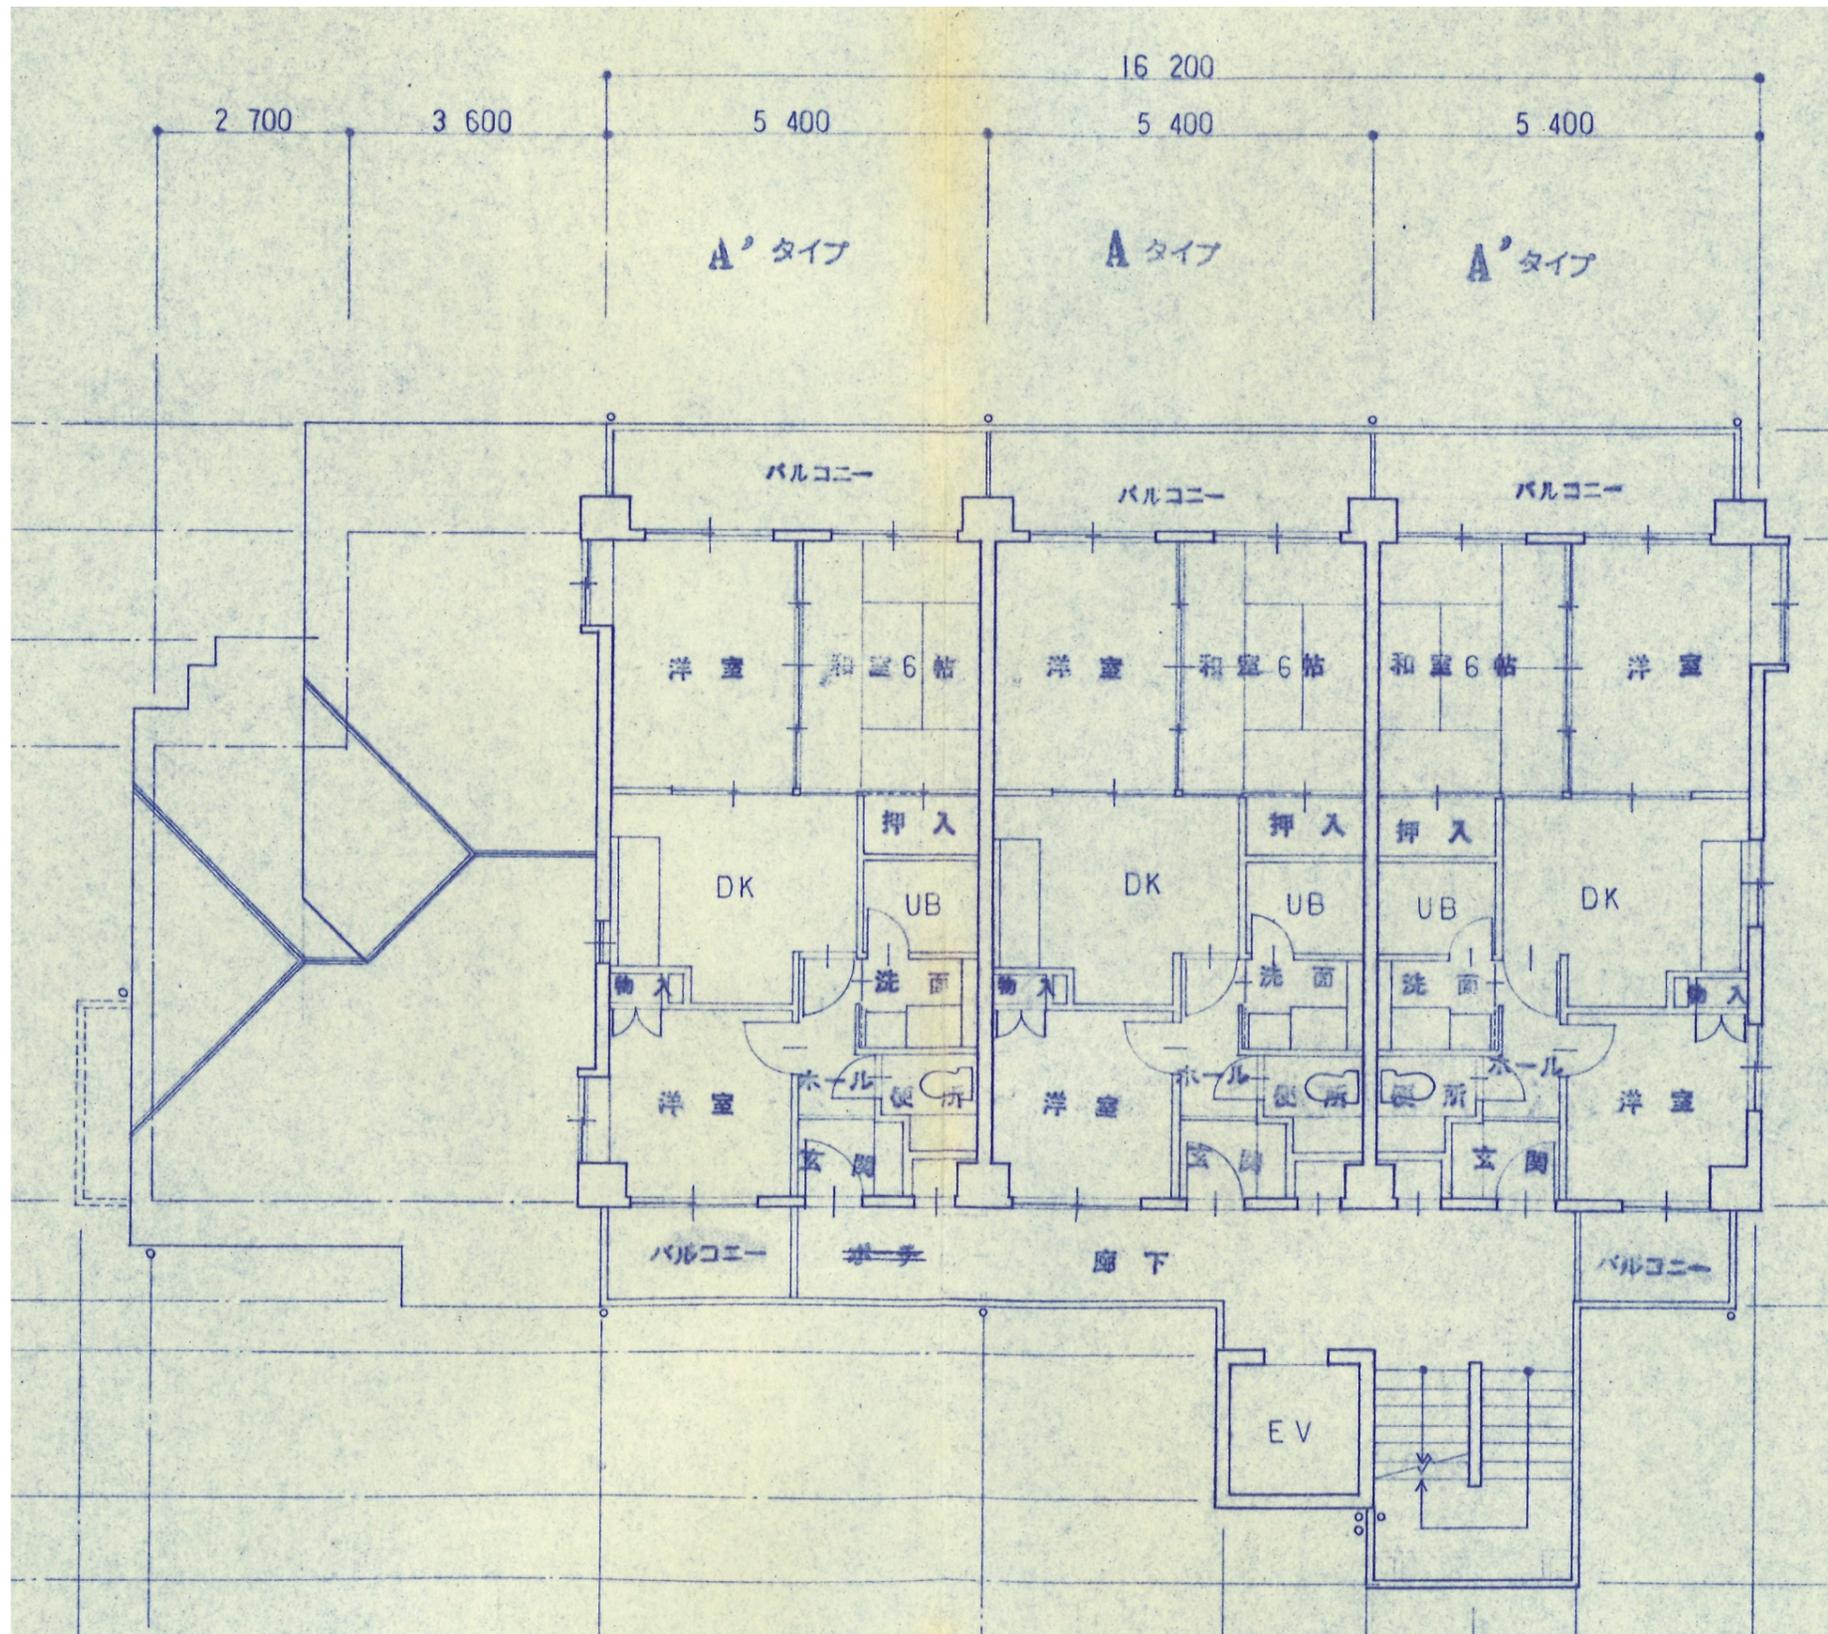

Make Date	Subject	Plan No.	No.	株式会社 コーワ建築工房 072-223-4526
	サンパレス A棟		A-04	
PRINT: '15.06.11	Title	Scale	Draw	Check
	5階平面図	1:100		

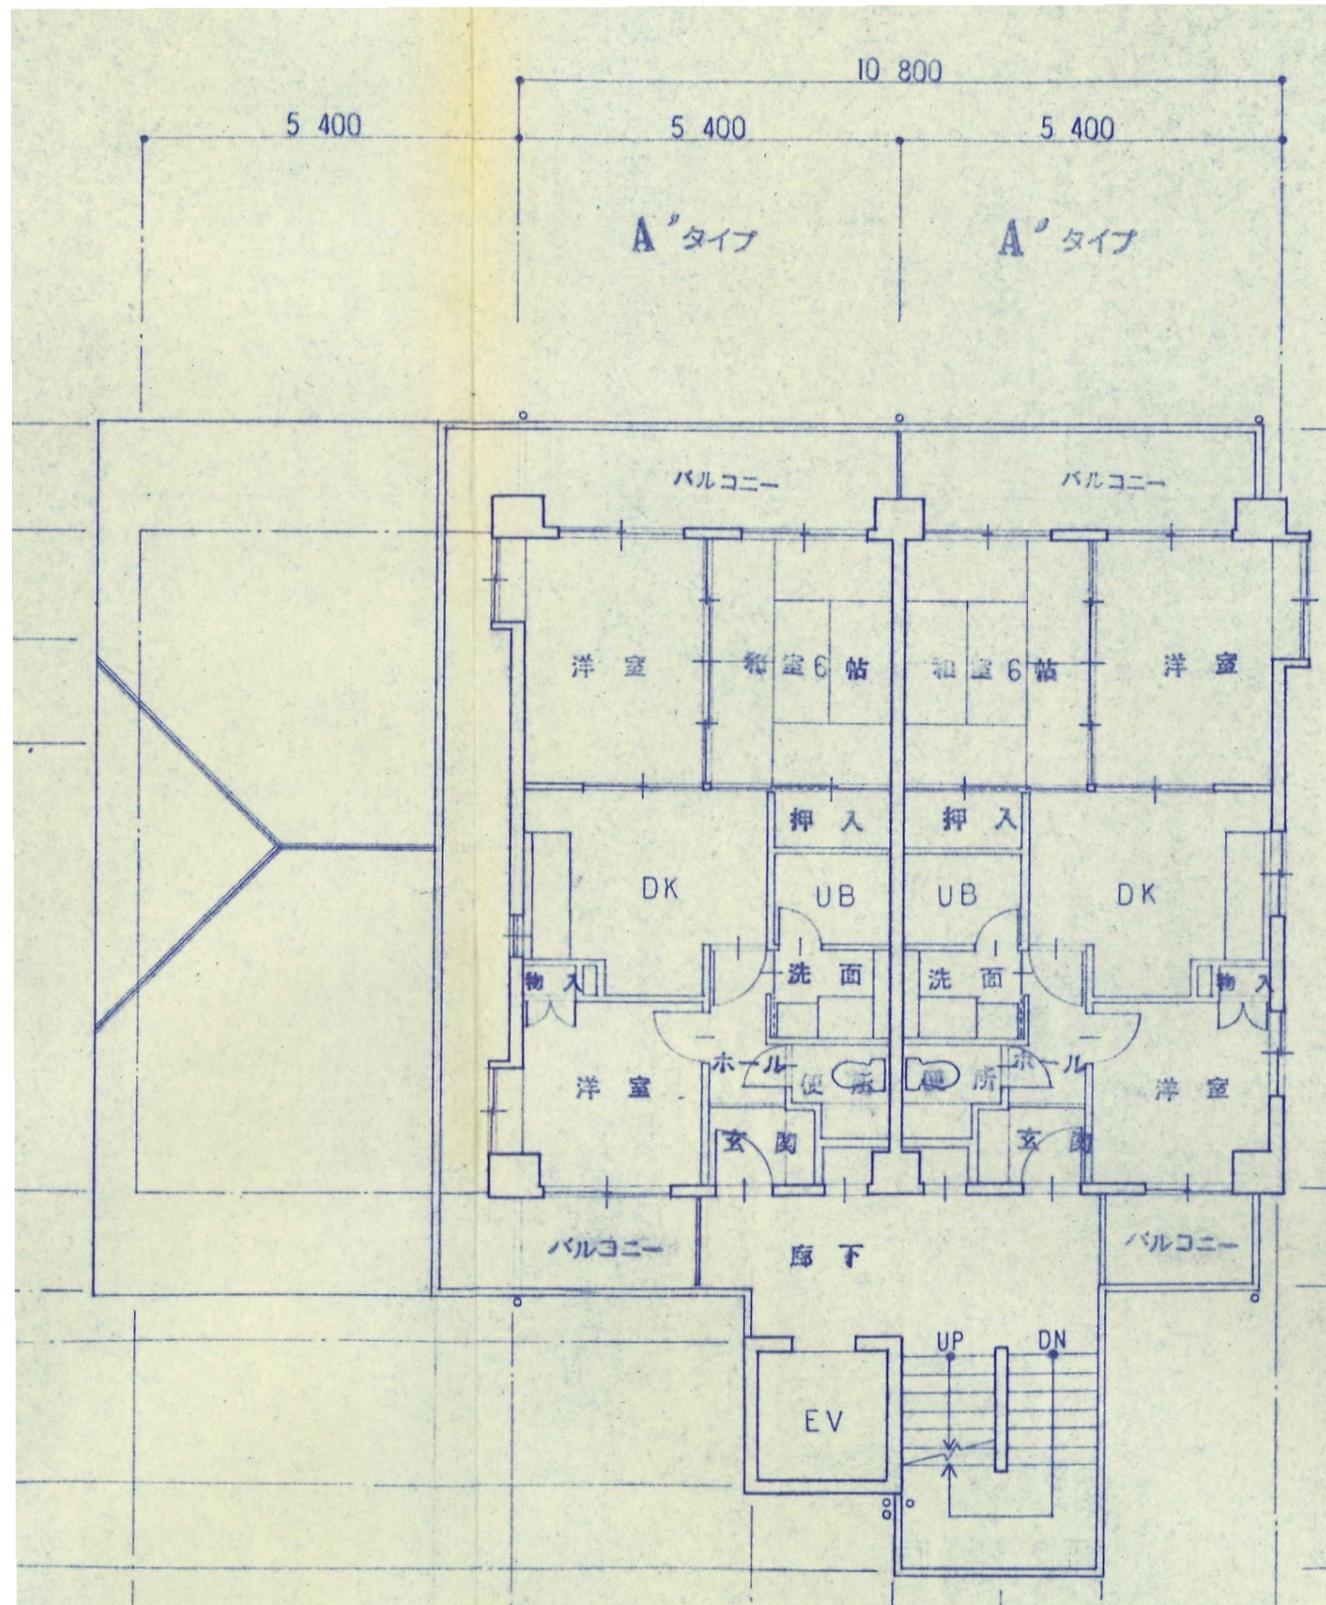

Make Date	Subject	サンパレス A棟	Plan No.	No.	株式会社 コーワ建築工房 072-223-4526	
	Title	6階平面図	Scale	Draw		Check
	PRINT : '15.06.11		1:100			A-05