




Make Date		Subject	サンパレス B棟			Plan No.	No.	株式会社 コーワ建築工房 072-223-4526
		Title	配置図	Scale	Draw	Check	Make Date	
	PRINT : '15.06.12						A-01	

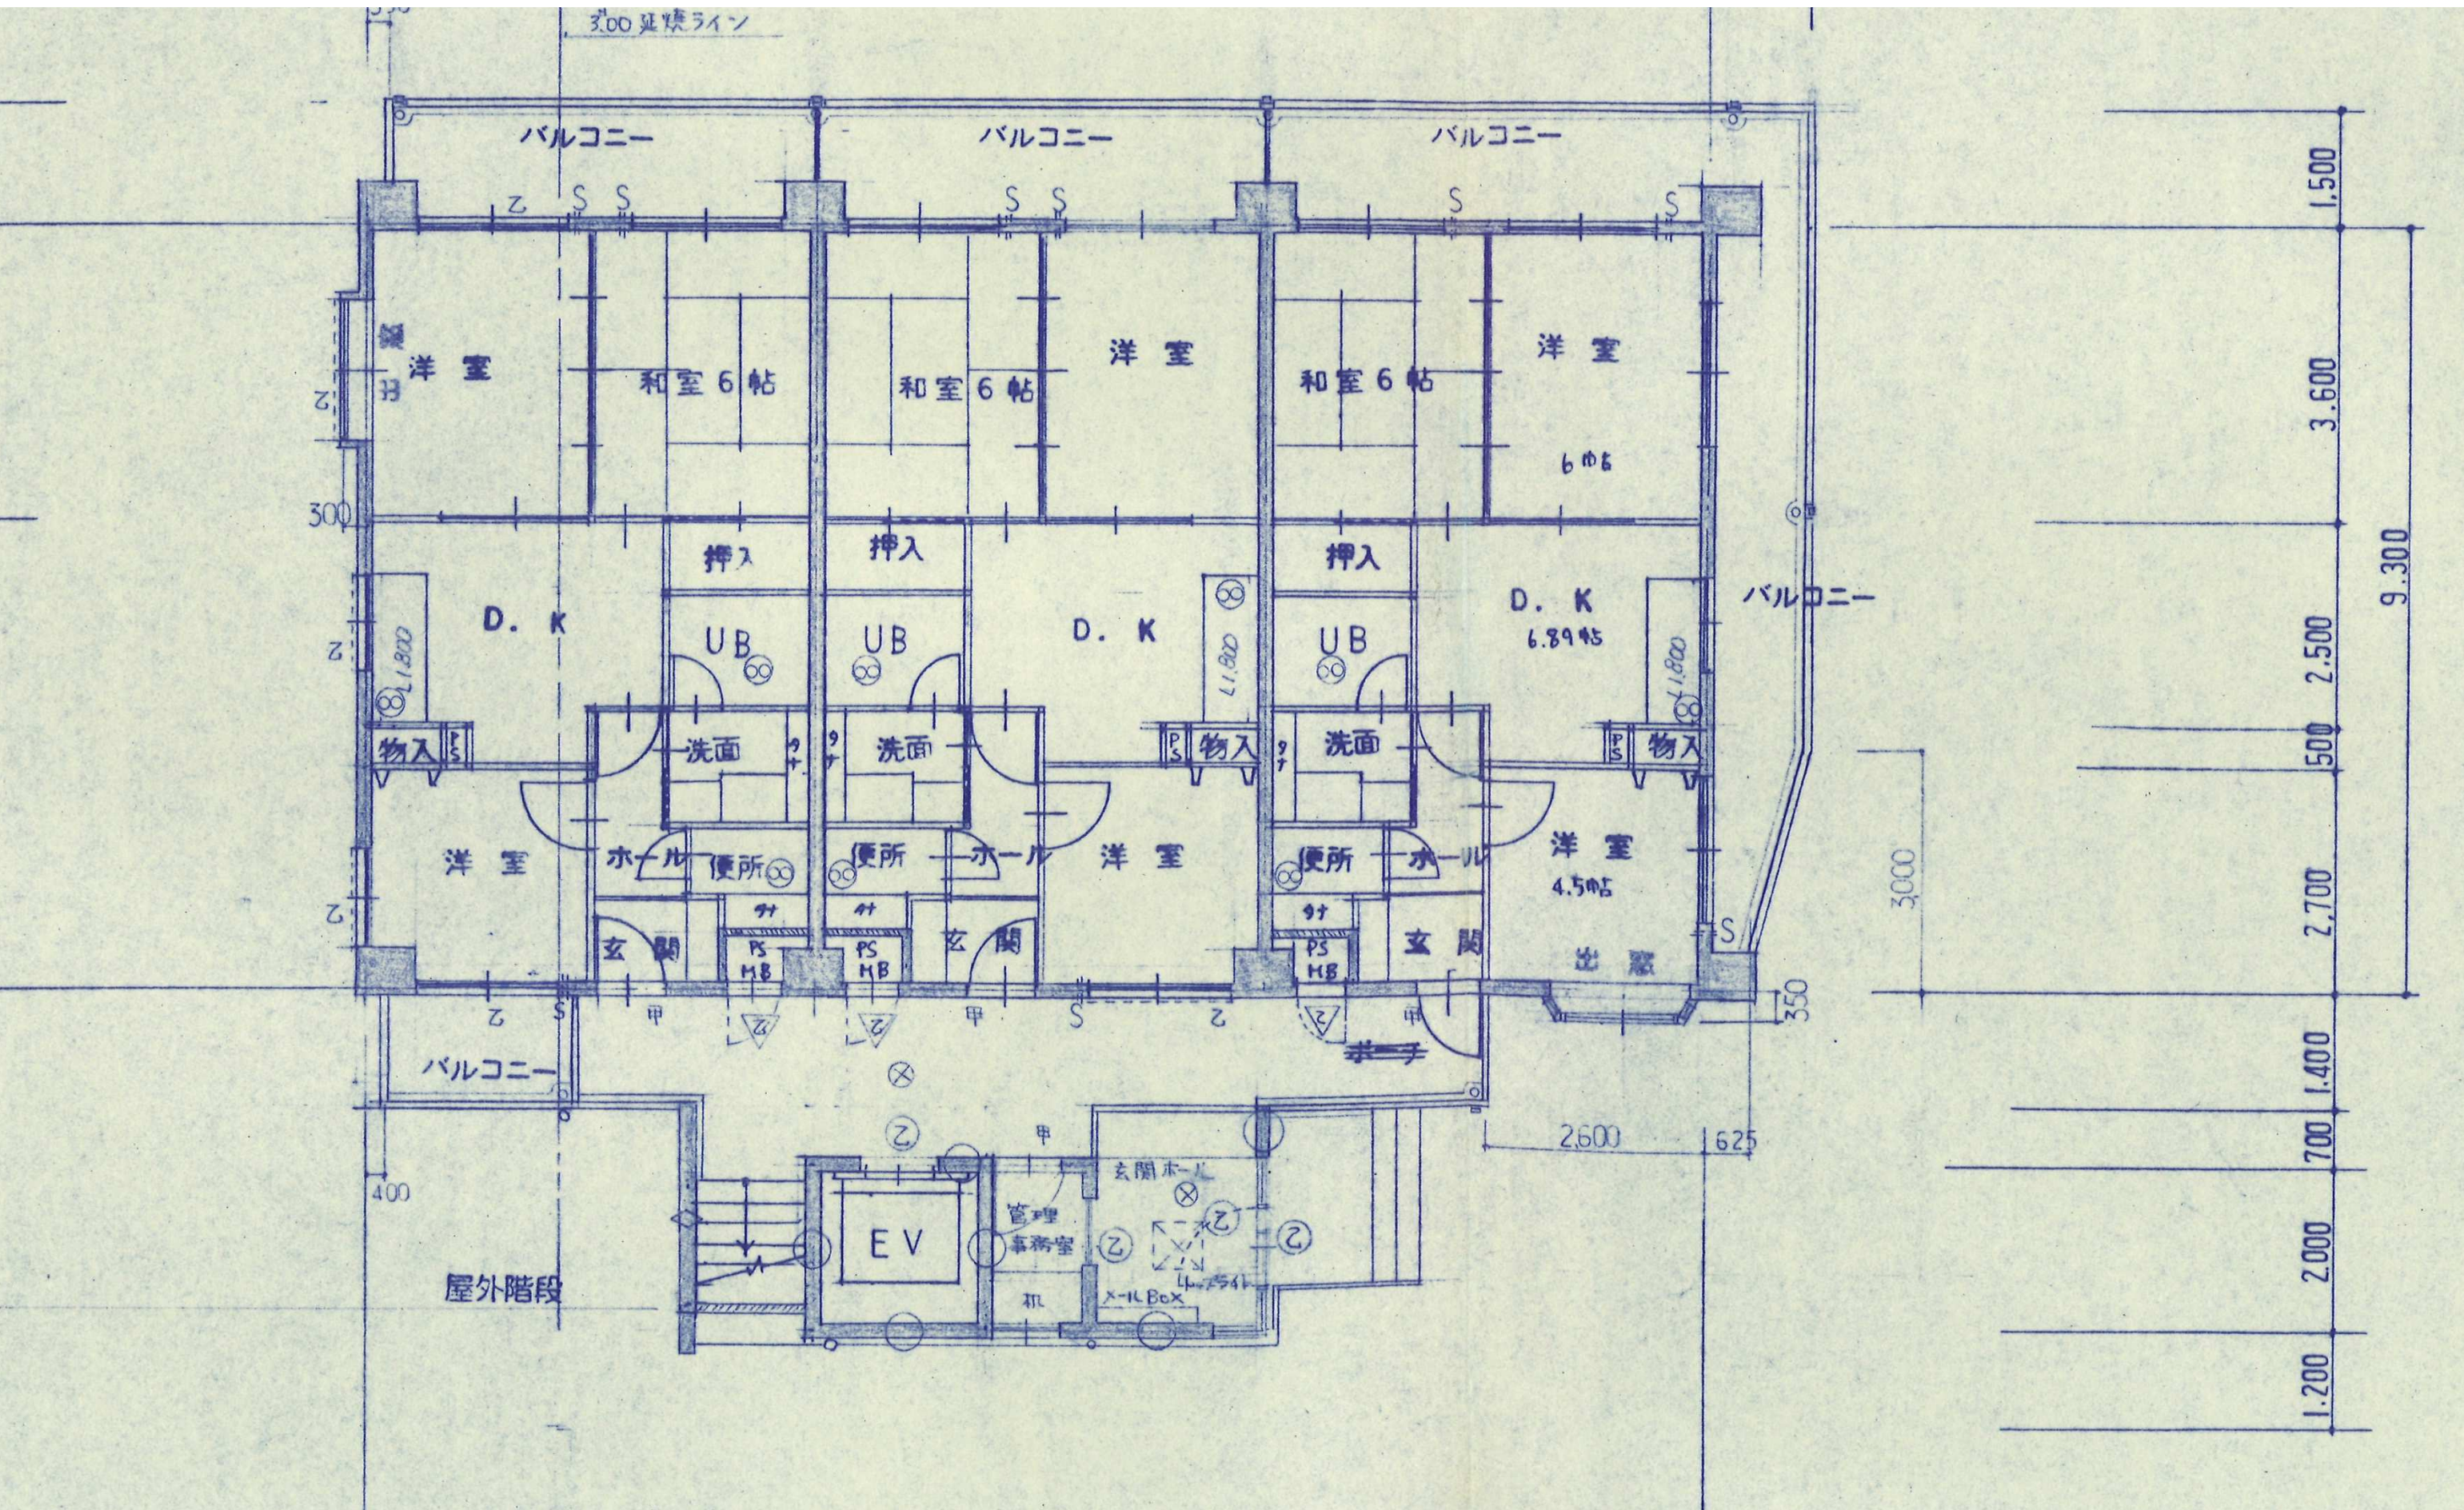

PRINT: '15.06.12

Subject サンパレス B棟			Plan No.	No.
Title 1階平面図	Scale	Draw	Check	Make Date
			A-02	

株式会社 コーワ建築工房
072-223-4526

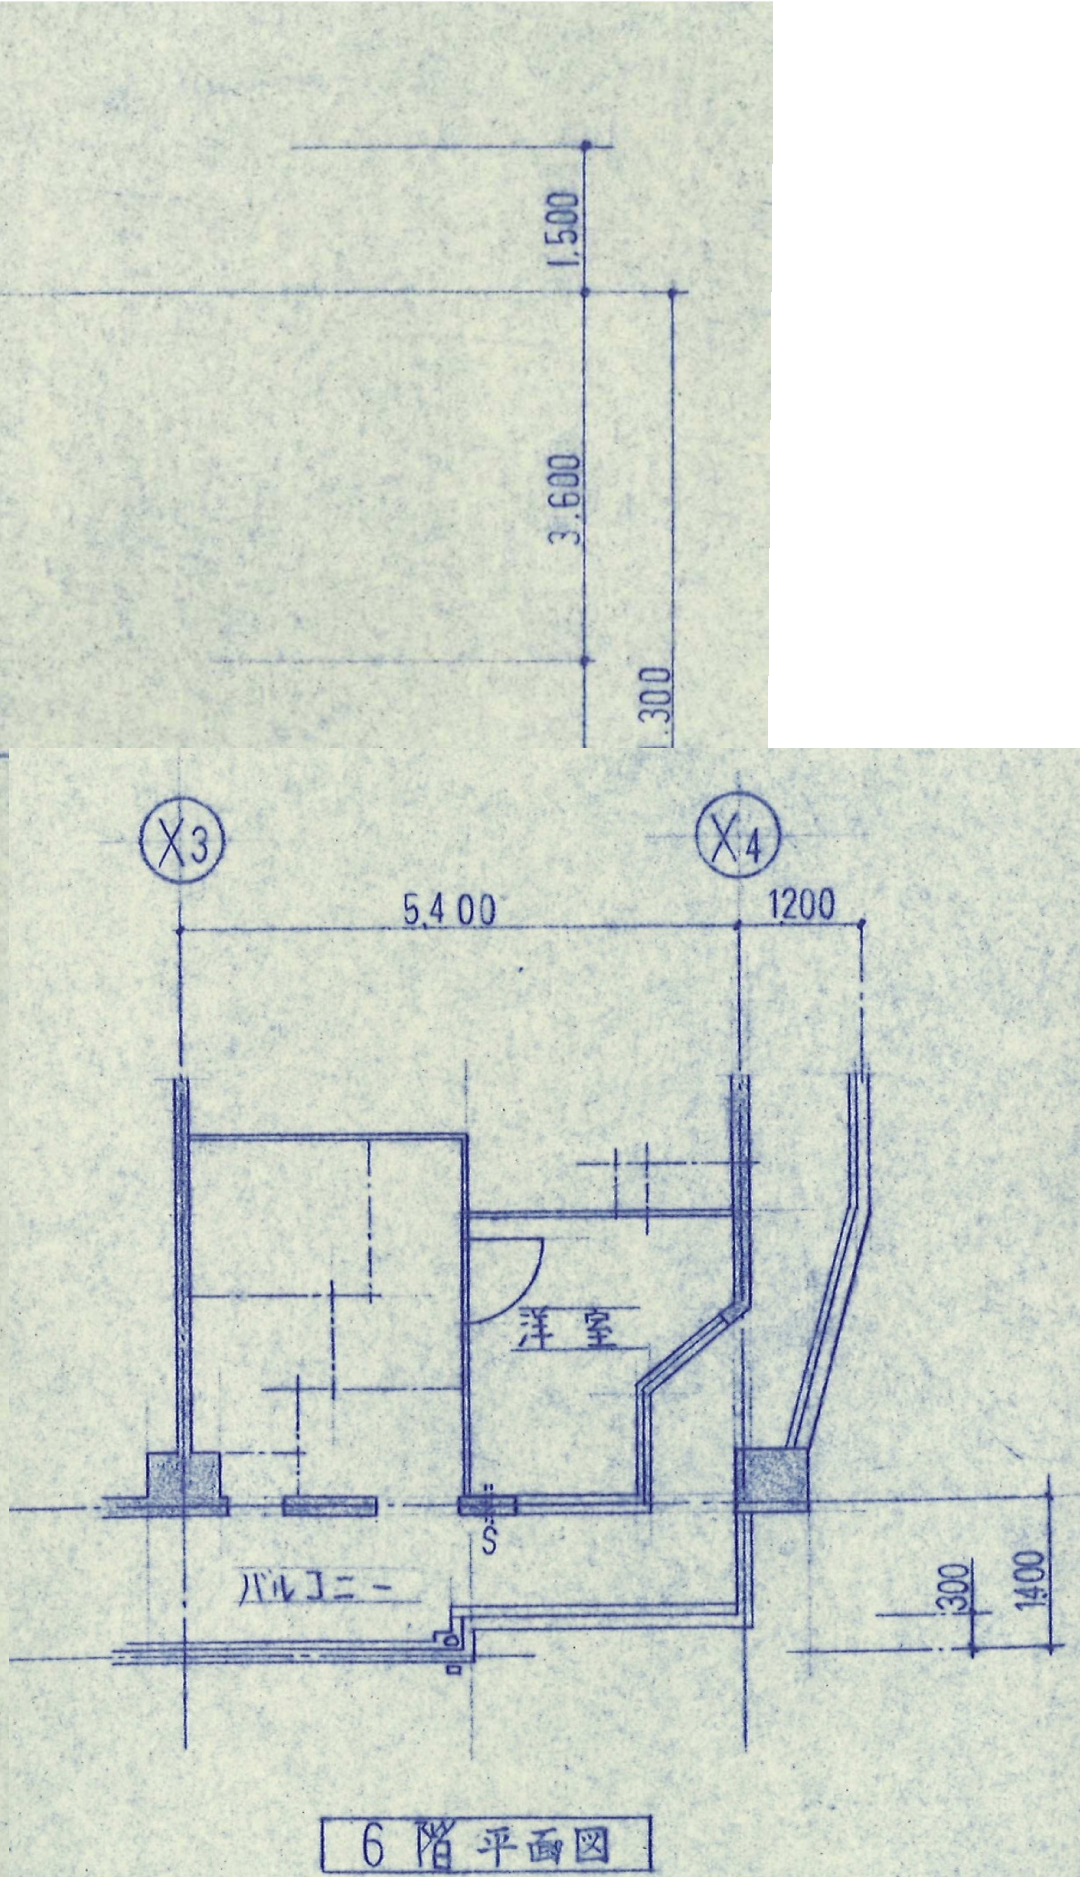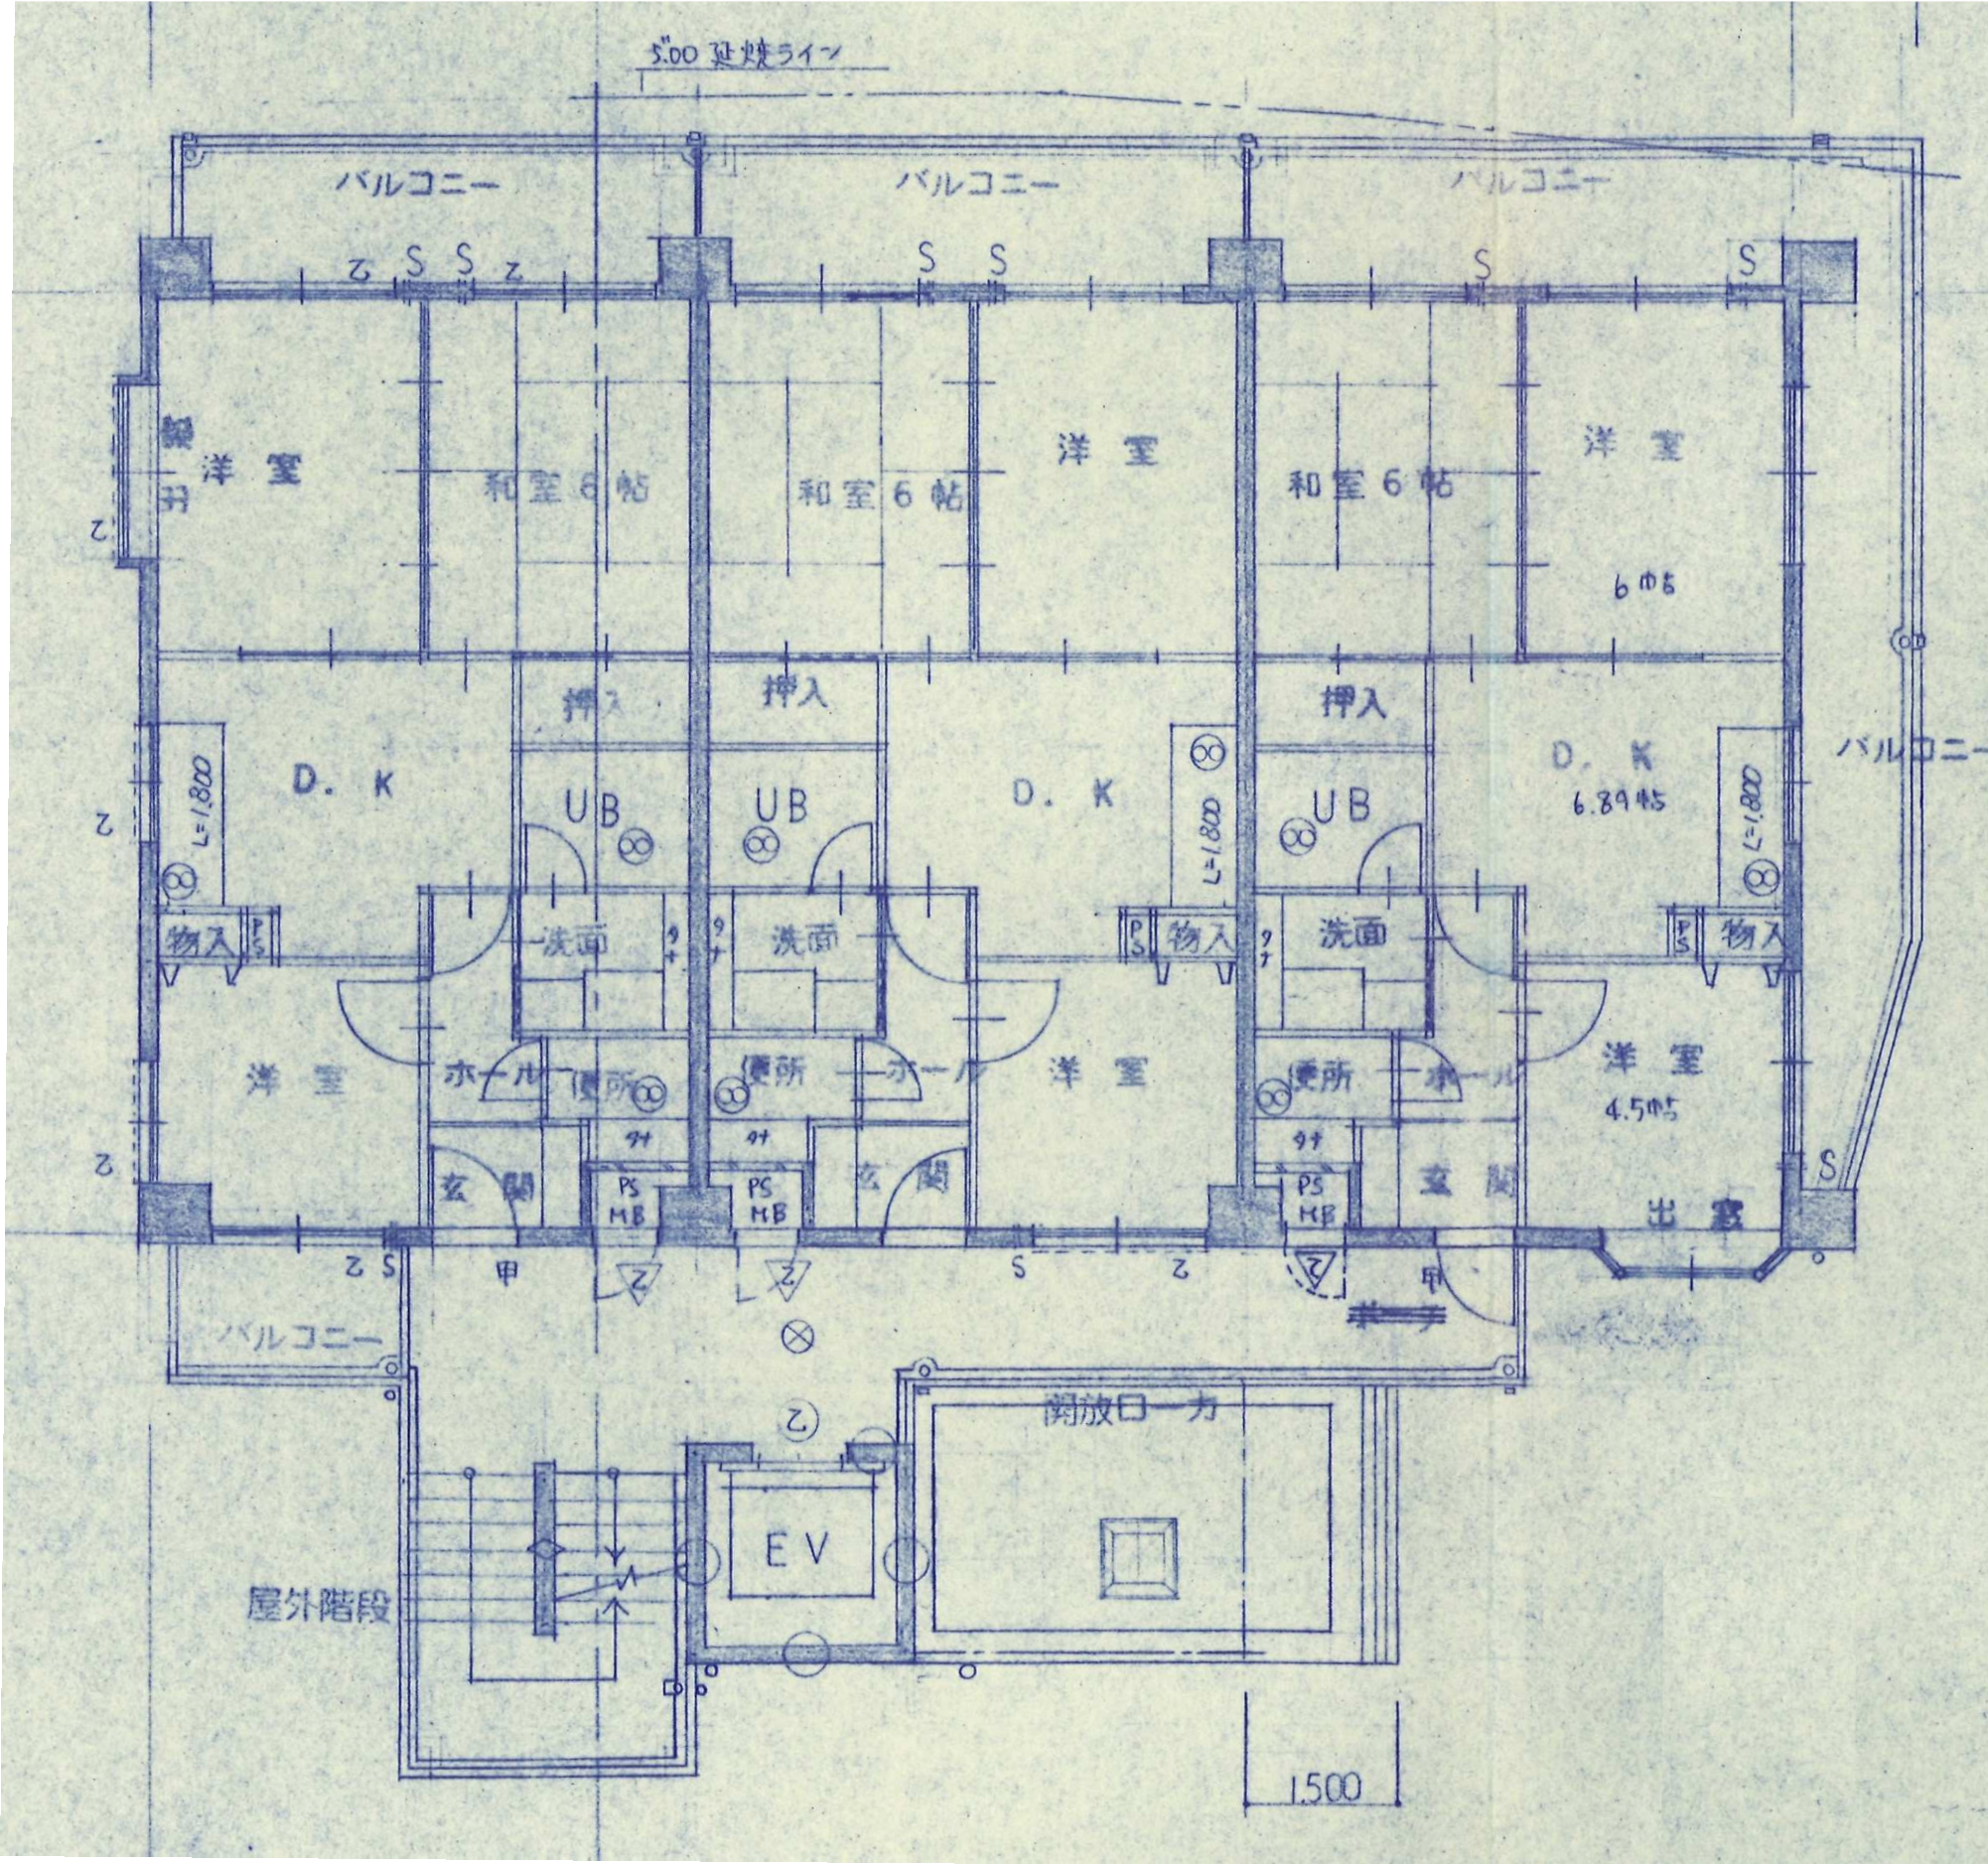

6階平面図

Make Date	Subject	Plan No.	No.	株式会社 コーワ建築工房 072-223-4526
	サンパレス B棟		A-03	
PRINT: '15.06.12	Title	Scale	Draw	Check
	2~6階平面図			Make Date