




位置図：1 / 2 5 0 0

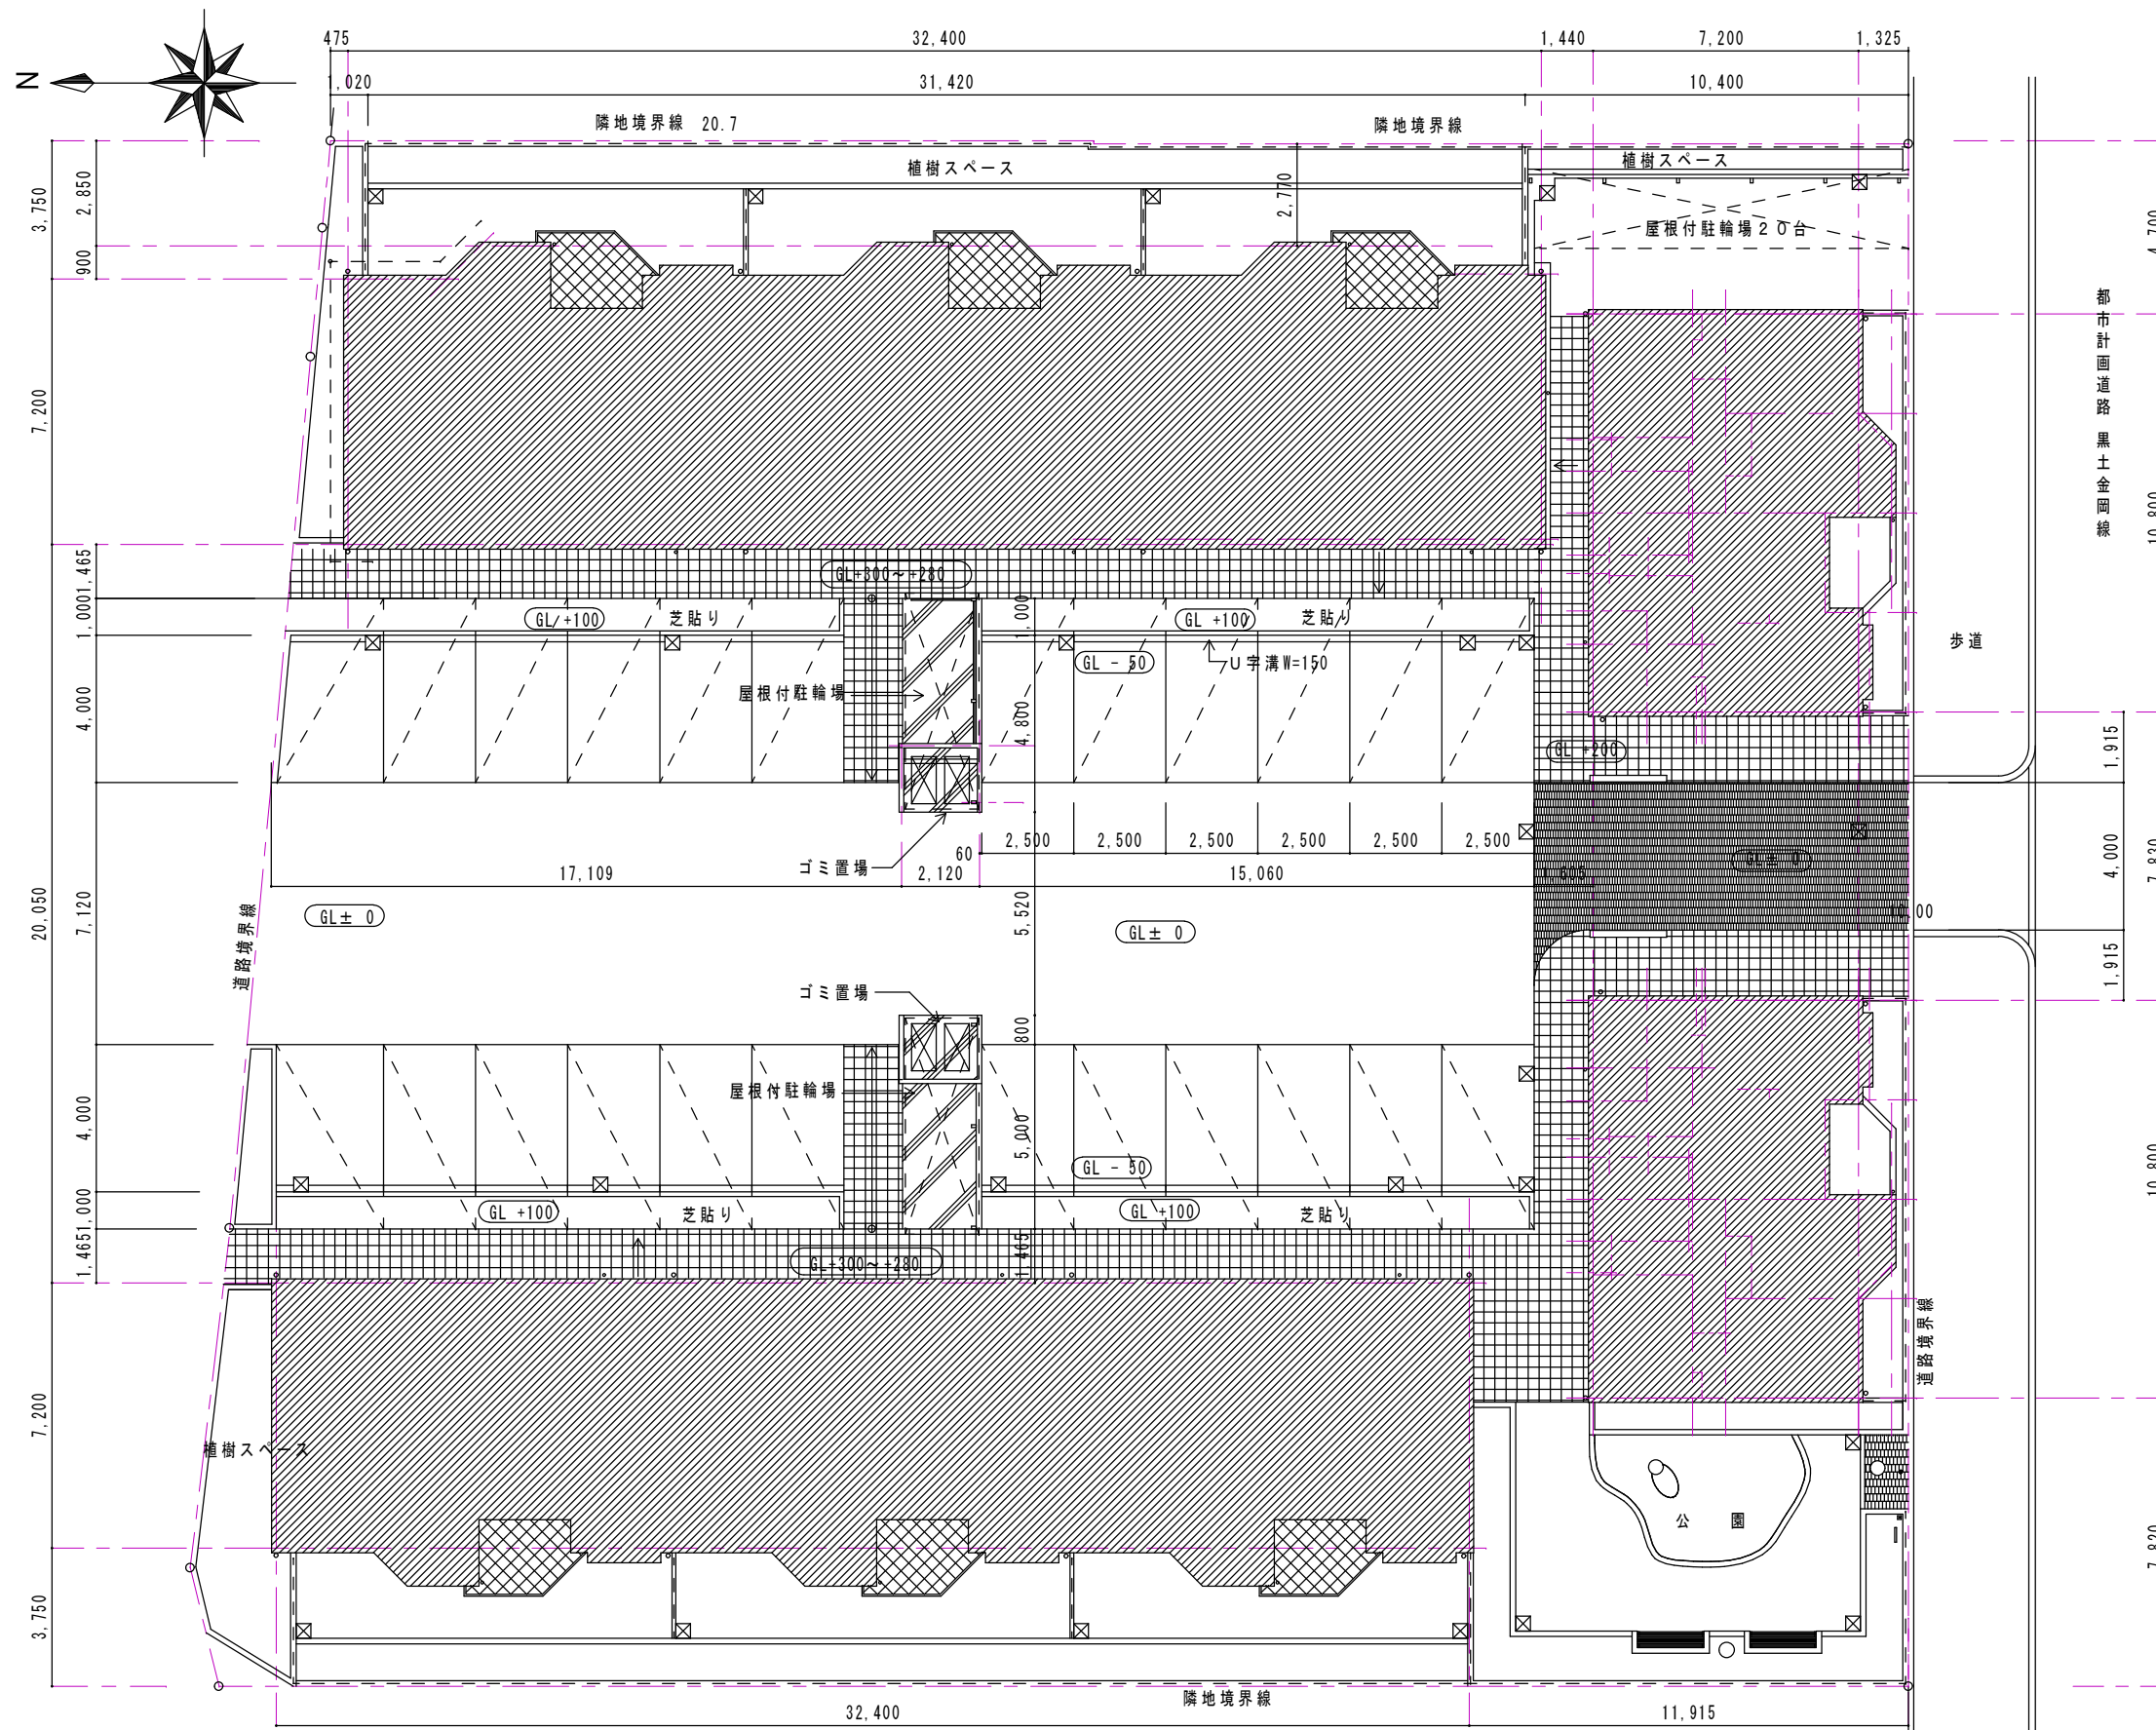


Make Date		Subject	ラ・ヴァンス			Plan No.	No.	株式会社 コーワ建築工房 072-223-4526
		Title	配置図	Scale	Draw	Check	Make Date	
	PRINT: '15.01.28			1:200			A-01	

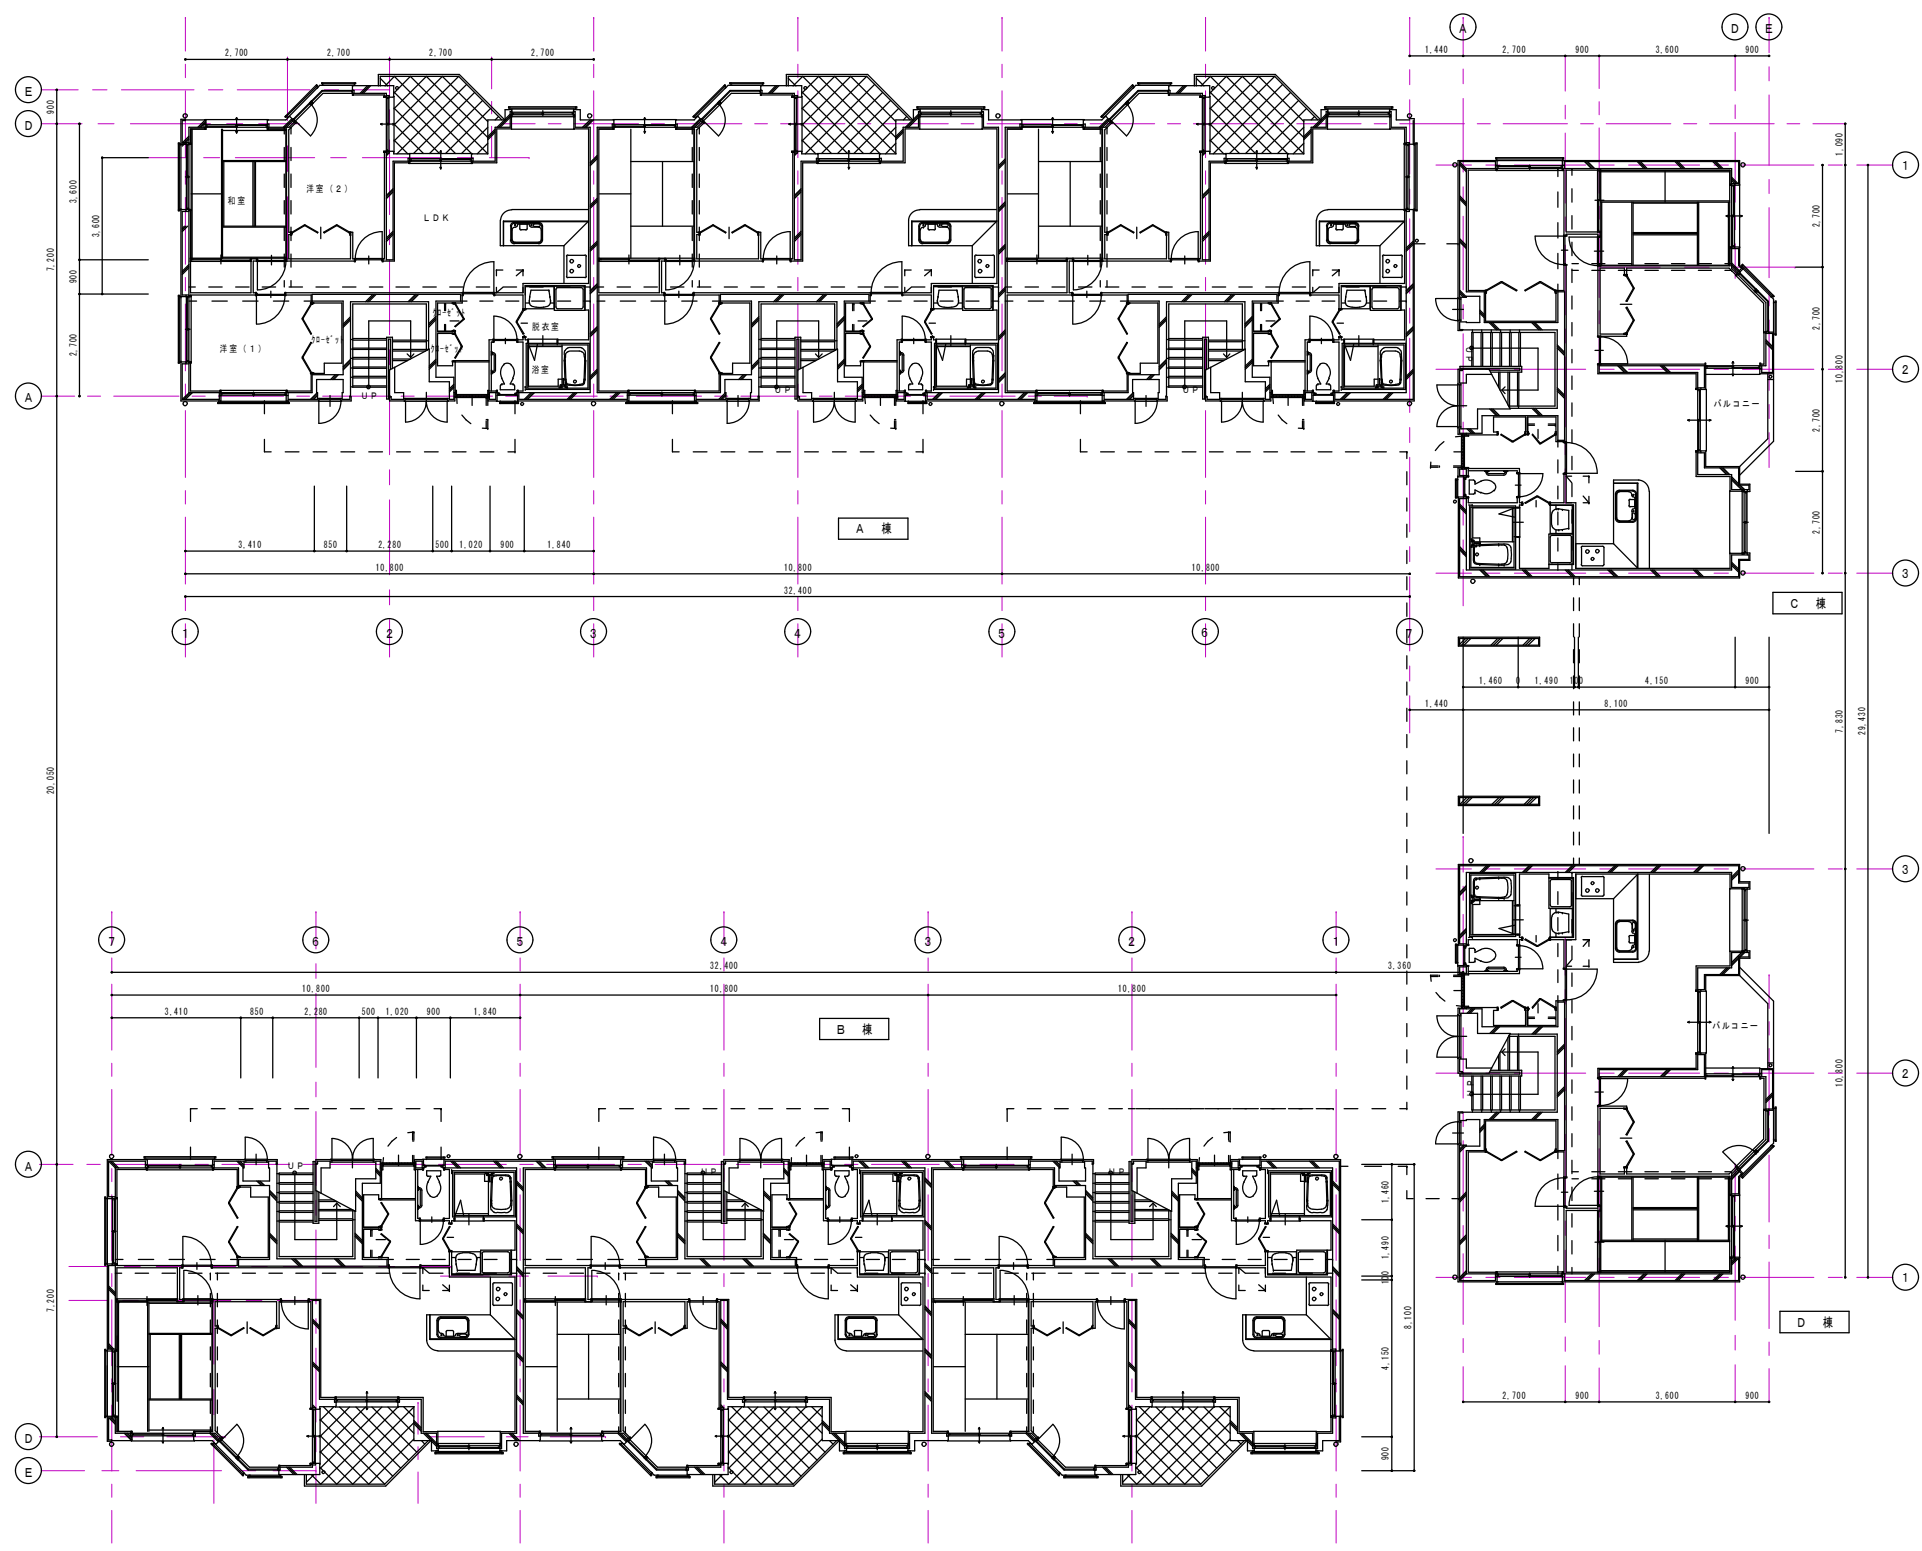

Make Date		Subject	ラ・ヴァンス			Plan No.	No.	株式会社 コーワ建築工房 072-223-4526
		Title	1階平面図	Scale	1:200	Draw	Check	
	PRINT: '15.01.28					Make Date	A-02	

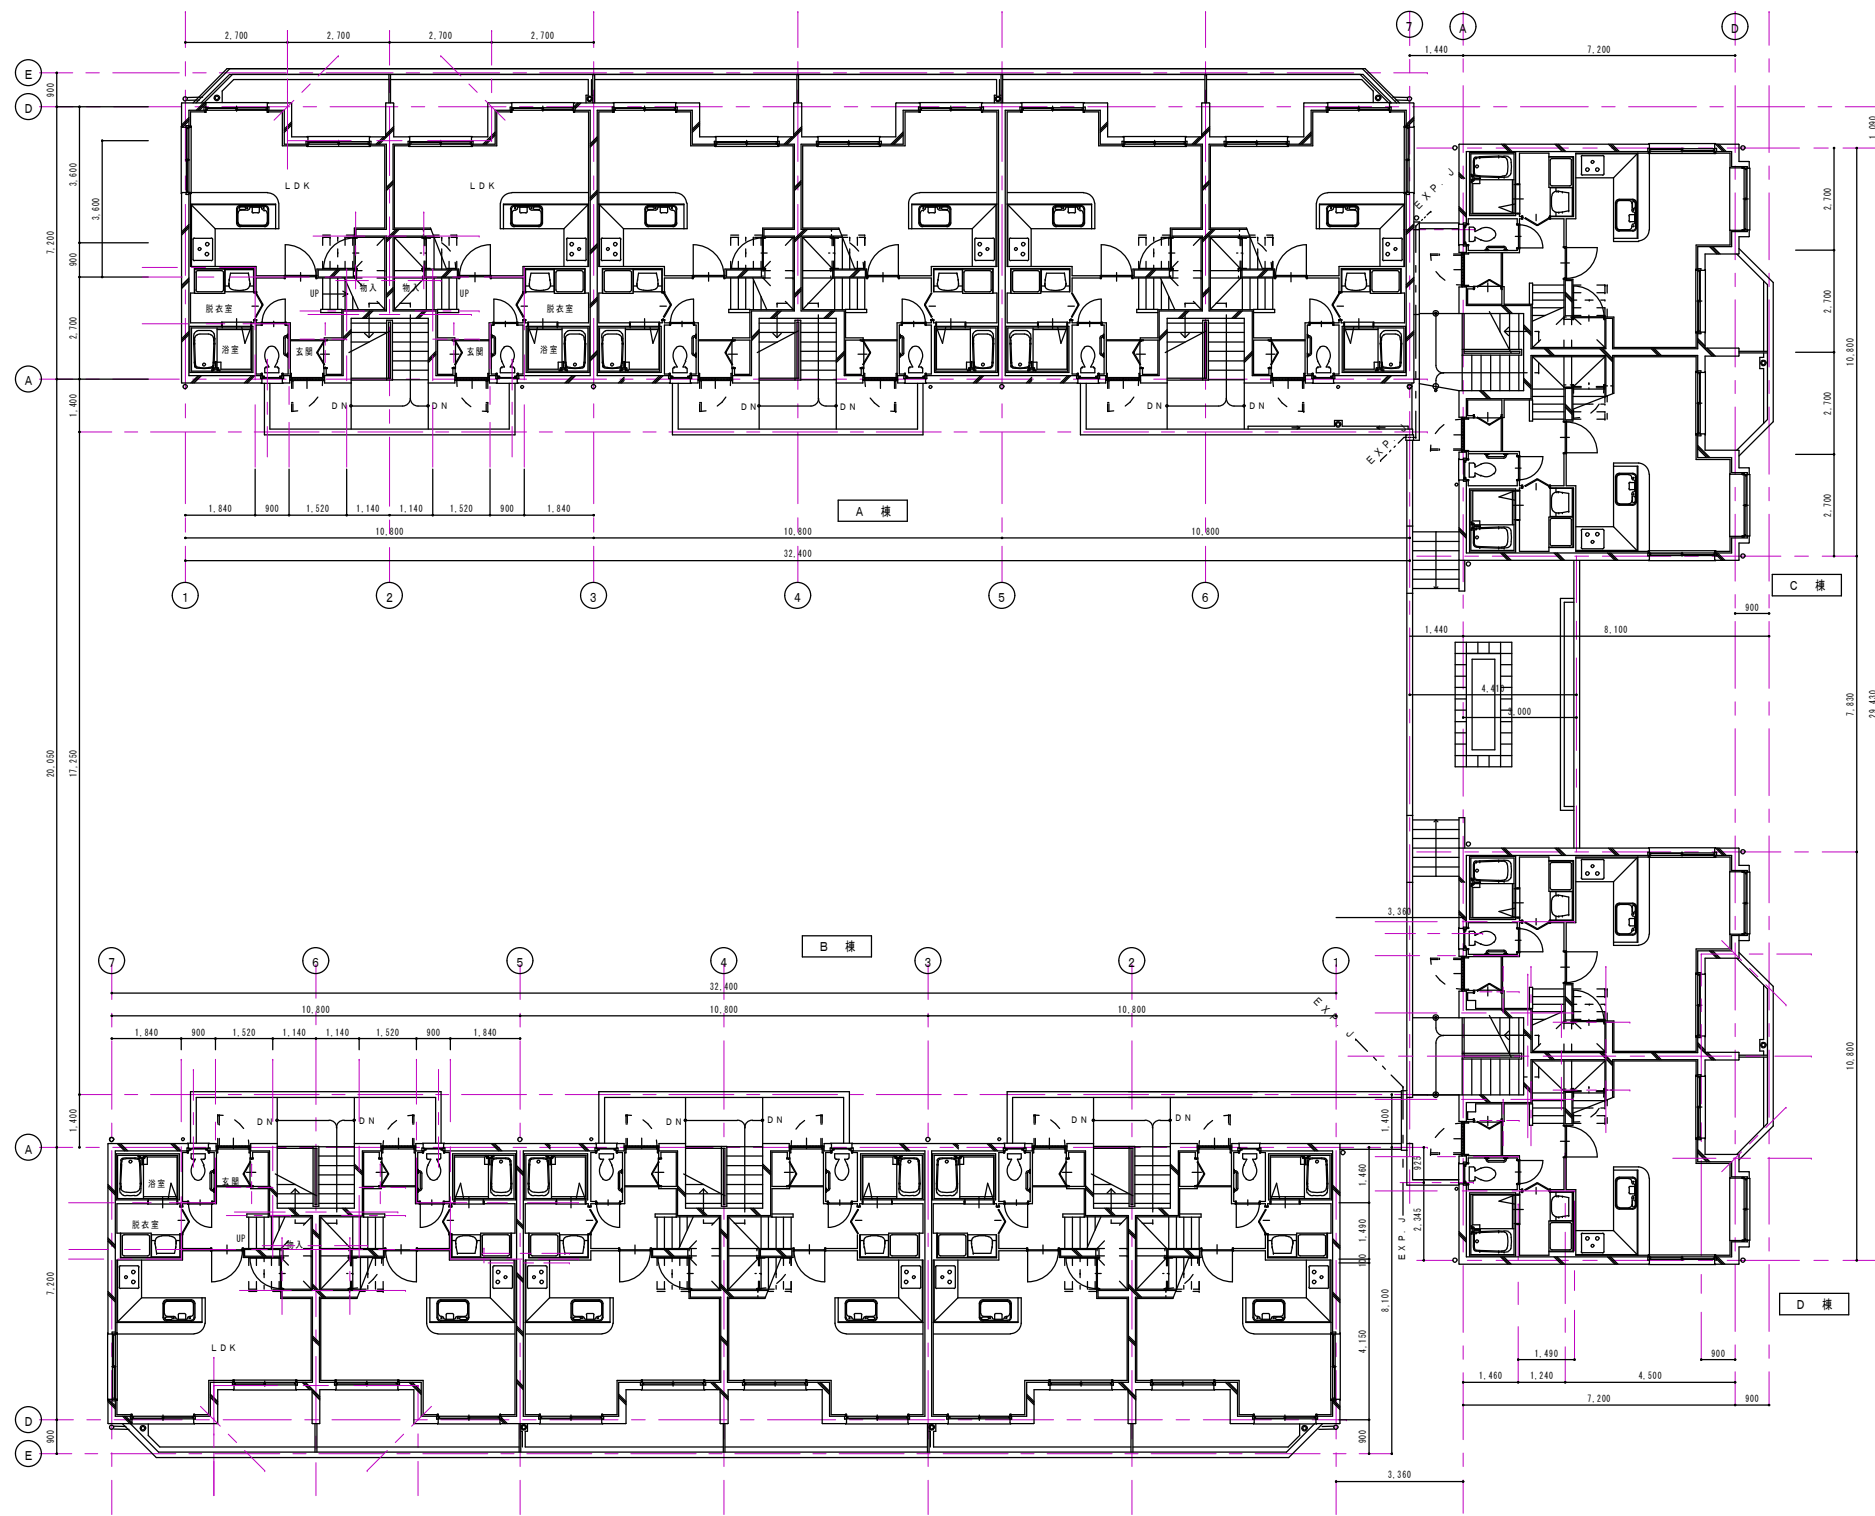

Make Date		Subject	ラ・ヴァンス			Plan No.	No.	株式会社 コーワ建築工房 072-223-4526
		Title	2階平面図	Scale	Draw	Check	Make Date	
	PRINT : '15.01.28			1:200			A-03	

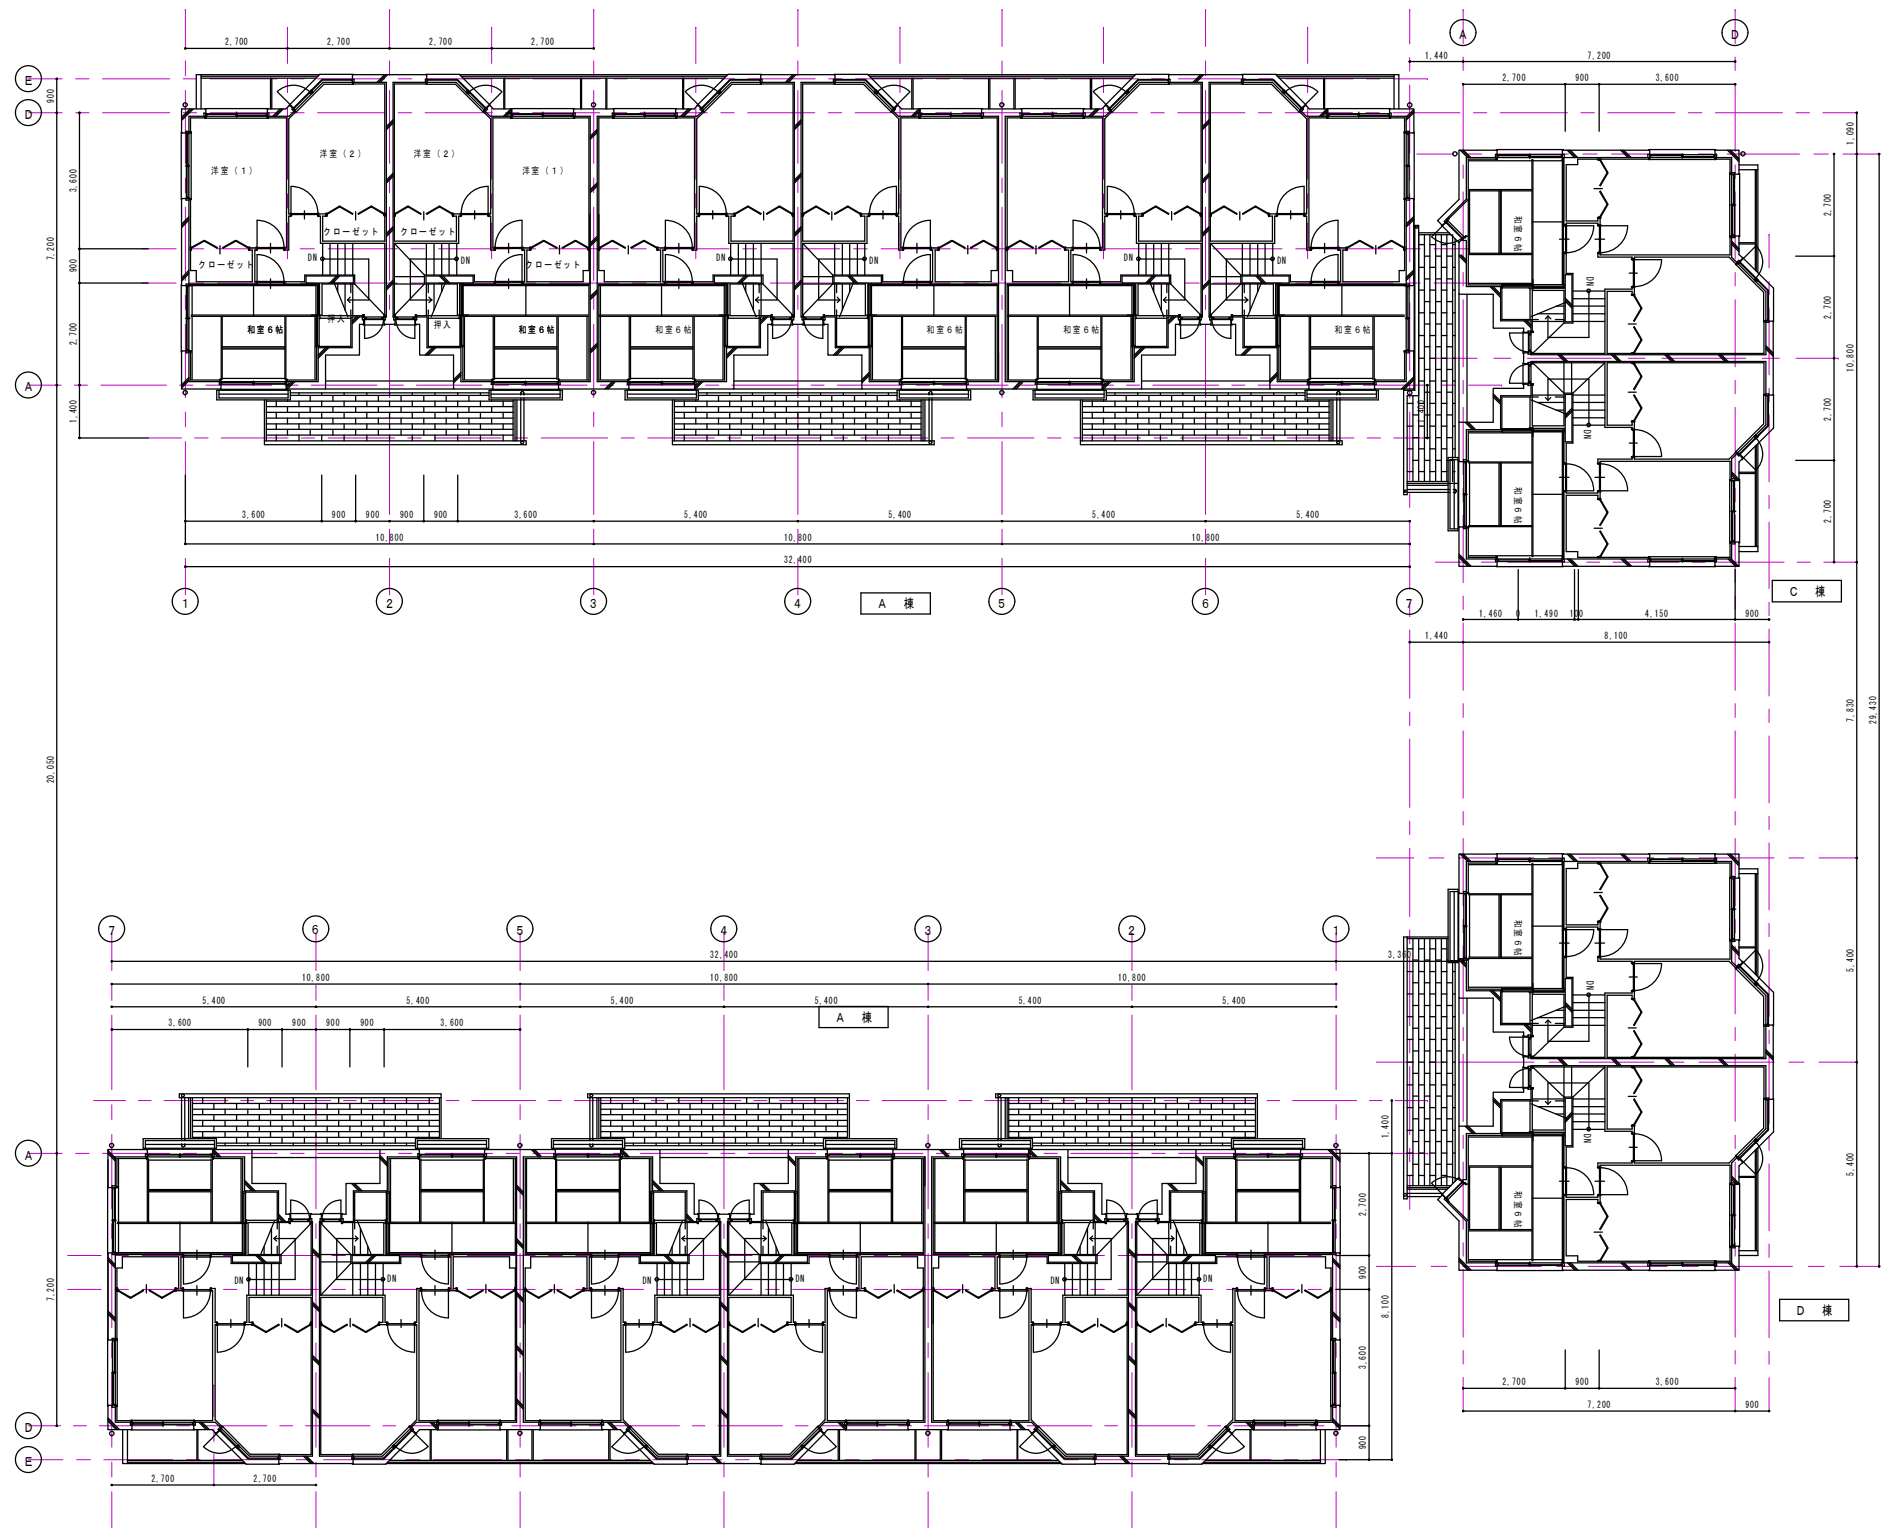


Make Date		Subject	ラ・ヴァンス			Plan No.	No.	株式会社 コーワ建築工房 072-223-4526
		Title	3 階 平 面 図	Scale	Draw	Check	Make Date	
	PRINT : '15.01.28			1:200			A-04	



Make Date		Subject	ラ・ヴァンス			Plan No.	No.	株式会社 コーワ建築工房 072-223-4526
		Title	1階平面詳細図 (A1タイプ)	Scale	Draw	Check	Make Date	
	PRINT: '15.01.28			1:50				




Make Date		Subject	ラ・ヴァンス			Plan No.	No.	株式会社 コーワ建築工房 072-223-4526
		Title	1階平面詳細図 (A4タイプ)	Scale	Draw	Check	Make Date	
	PRINT : '15.01.28			1:50			A-06	

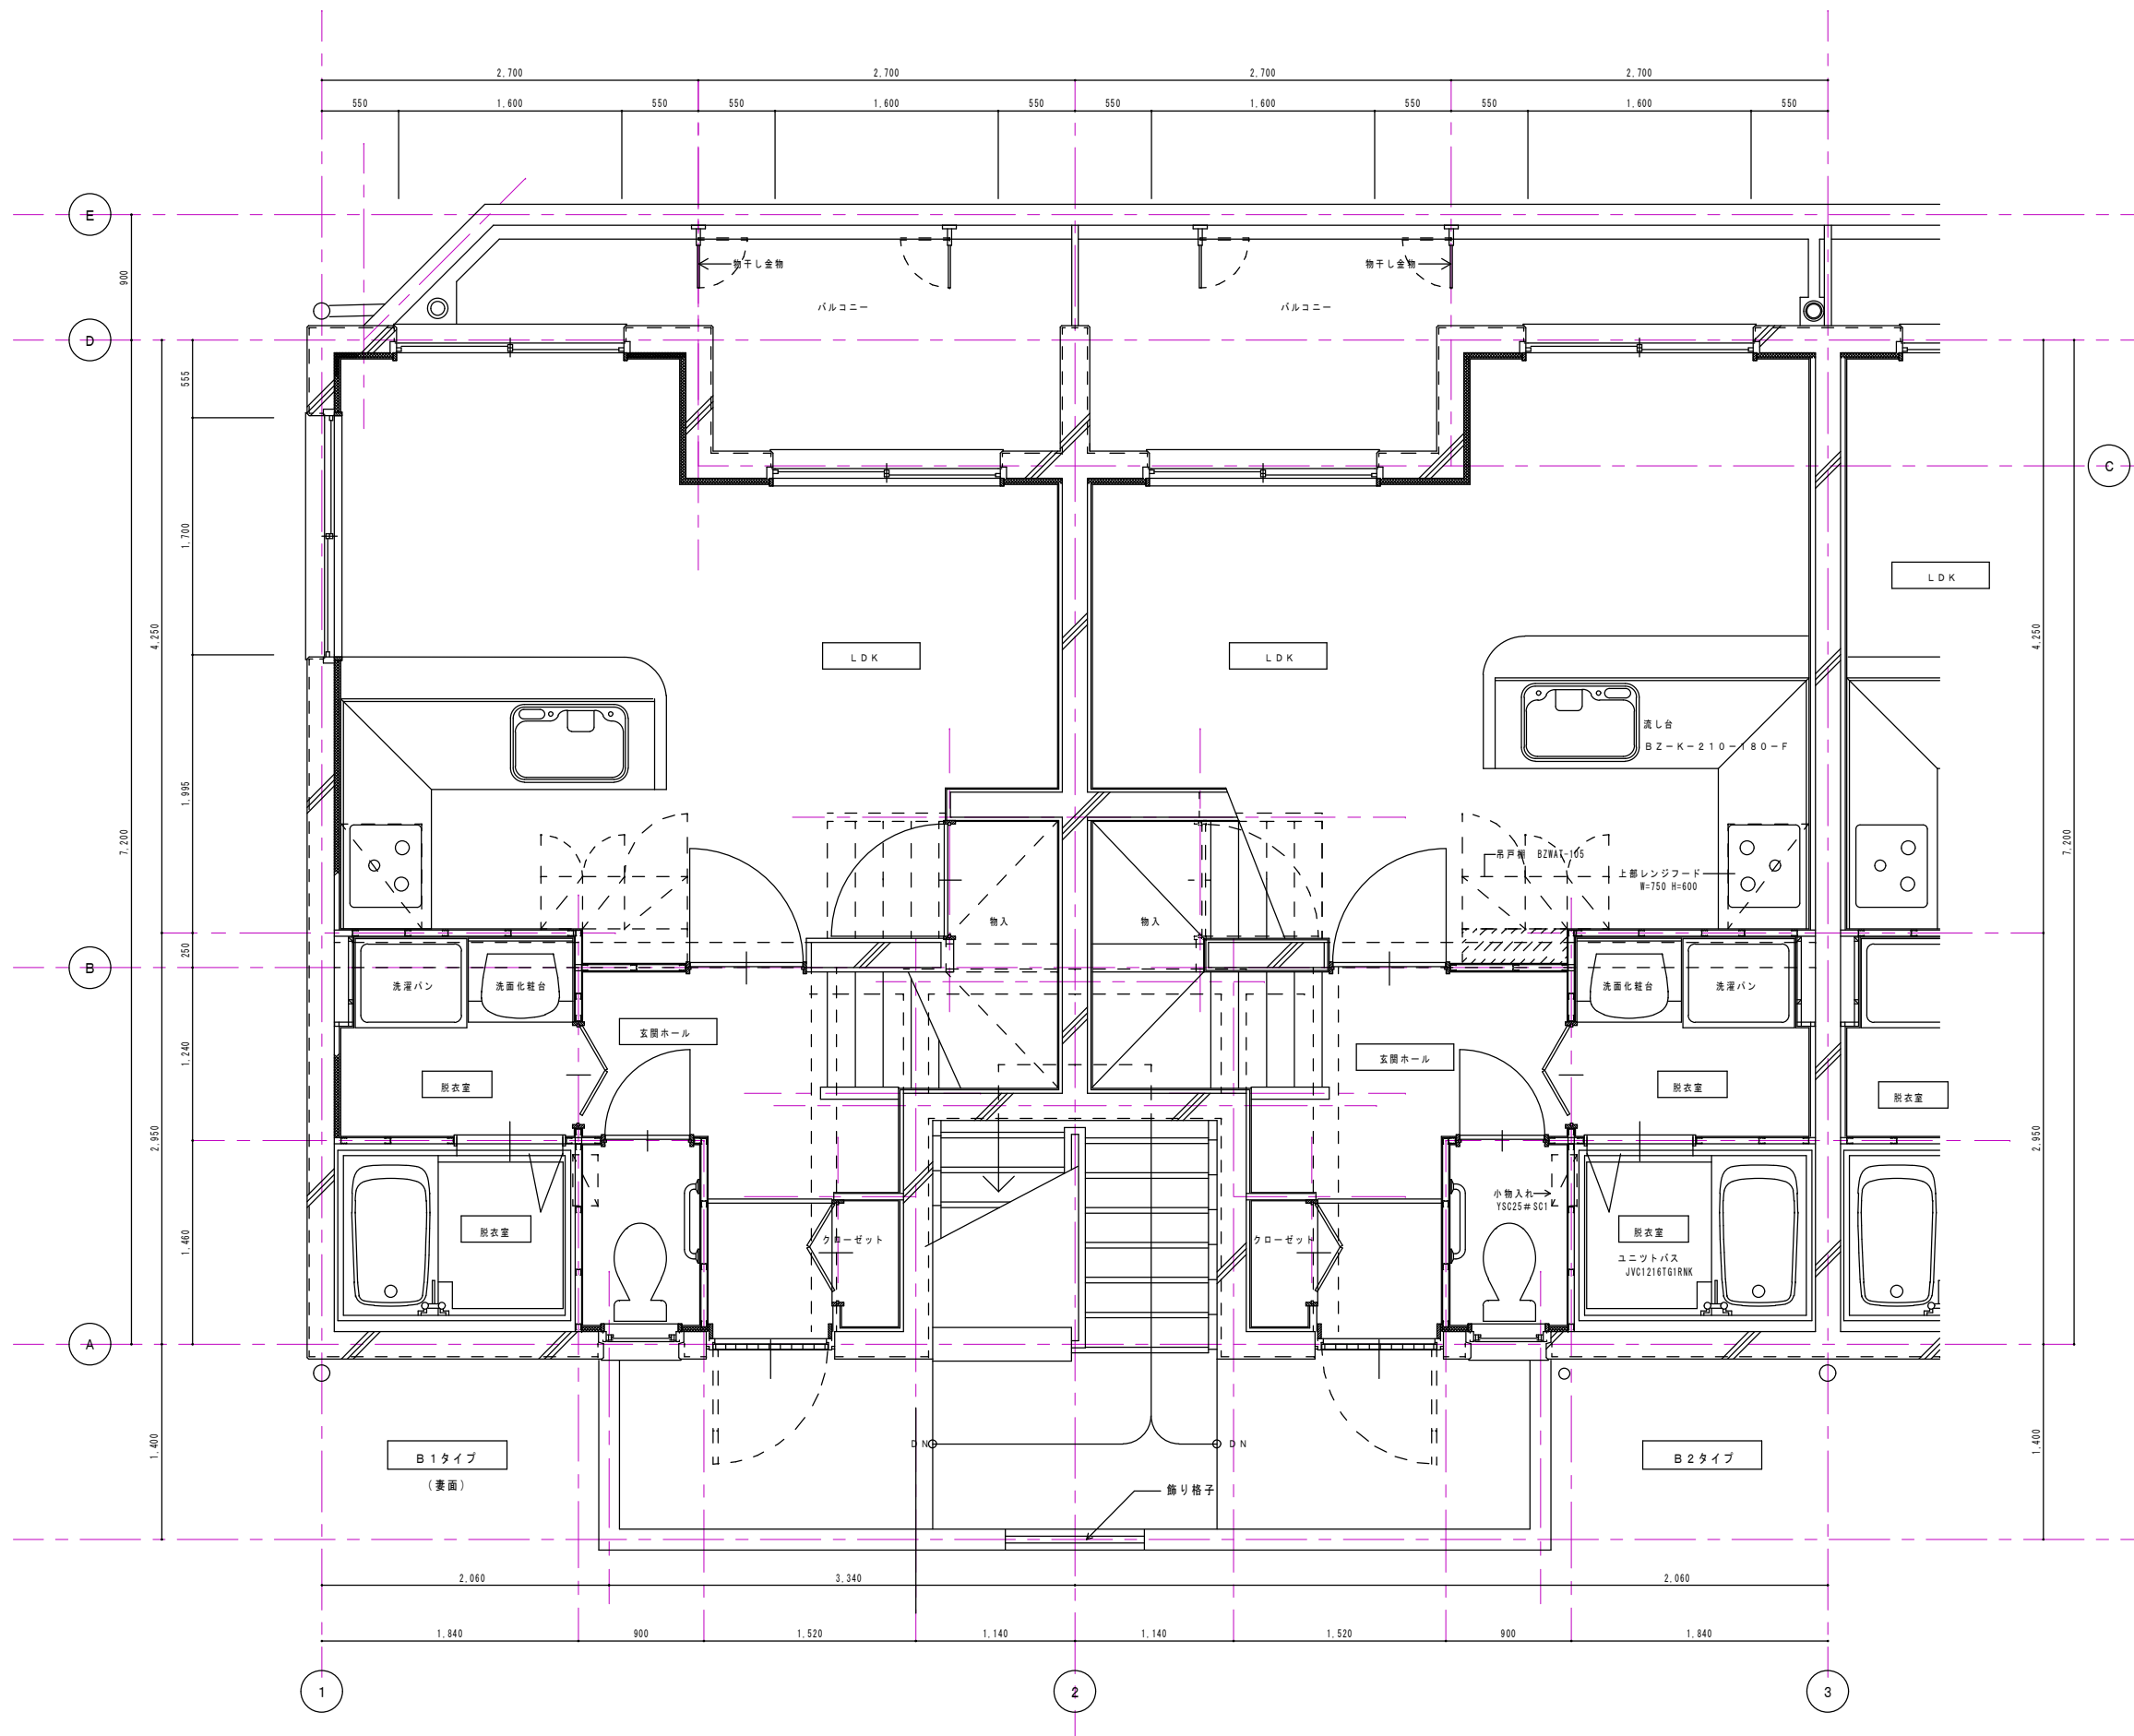

2階平面詳細図

Make Date		Subject	ラ・ヴァンス			Plan No.	No.	株式会社 コーワ建築工房 072-223-4526	
		Title	2階平面詳細図 (B1,2タイプ)	Scale	1:50	Draw	Check		Make Date
	PRINT: '15.01.28								

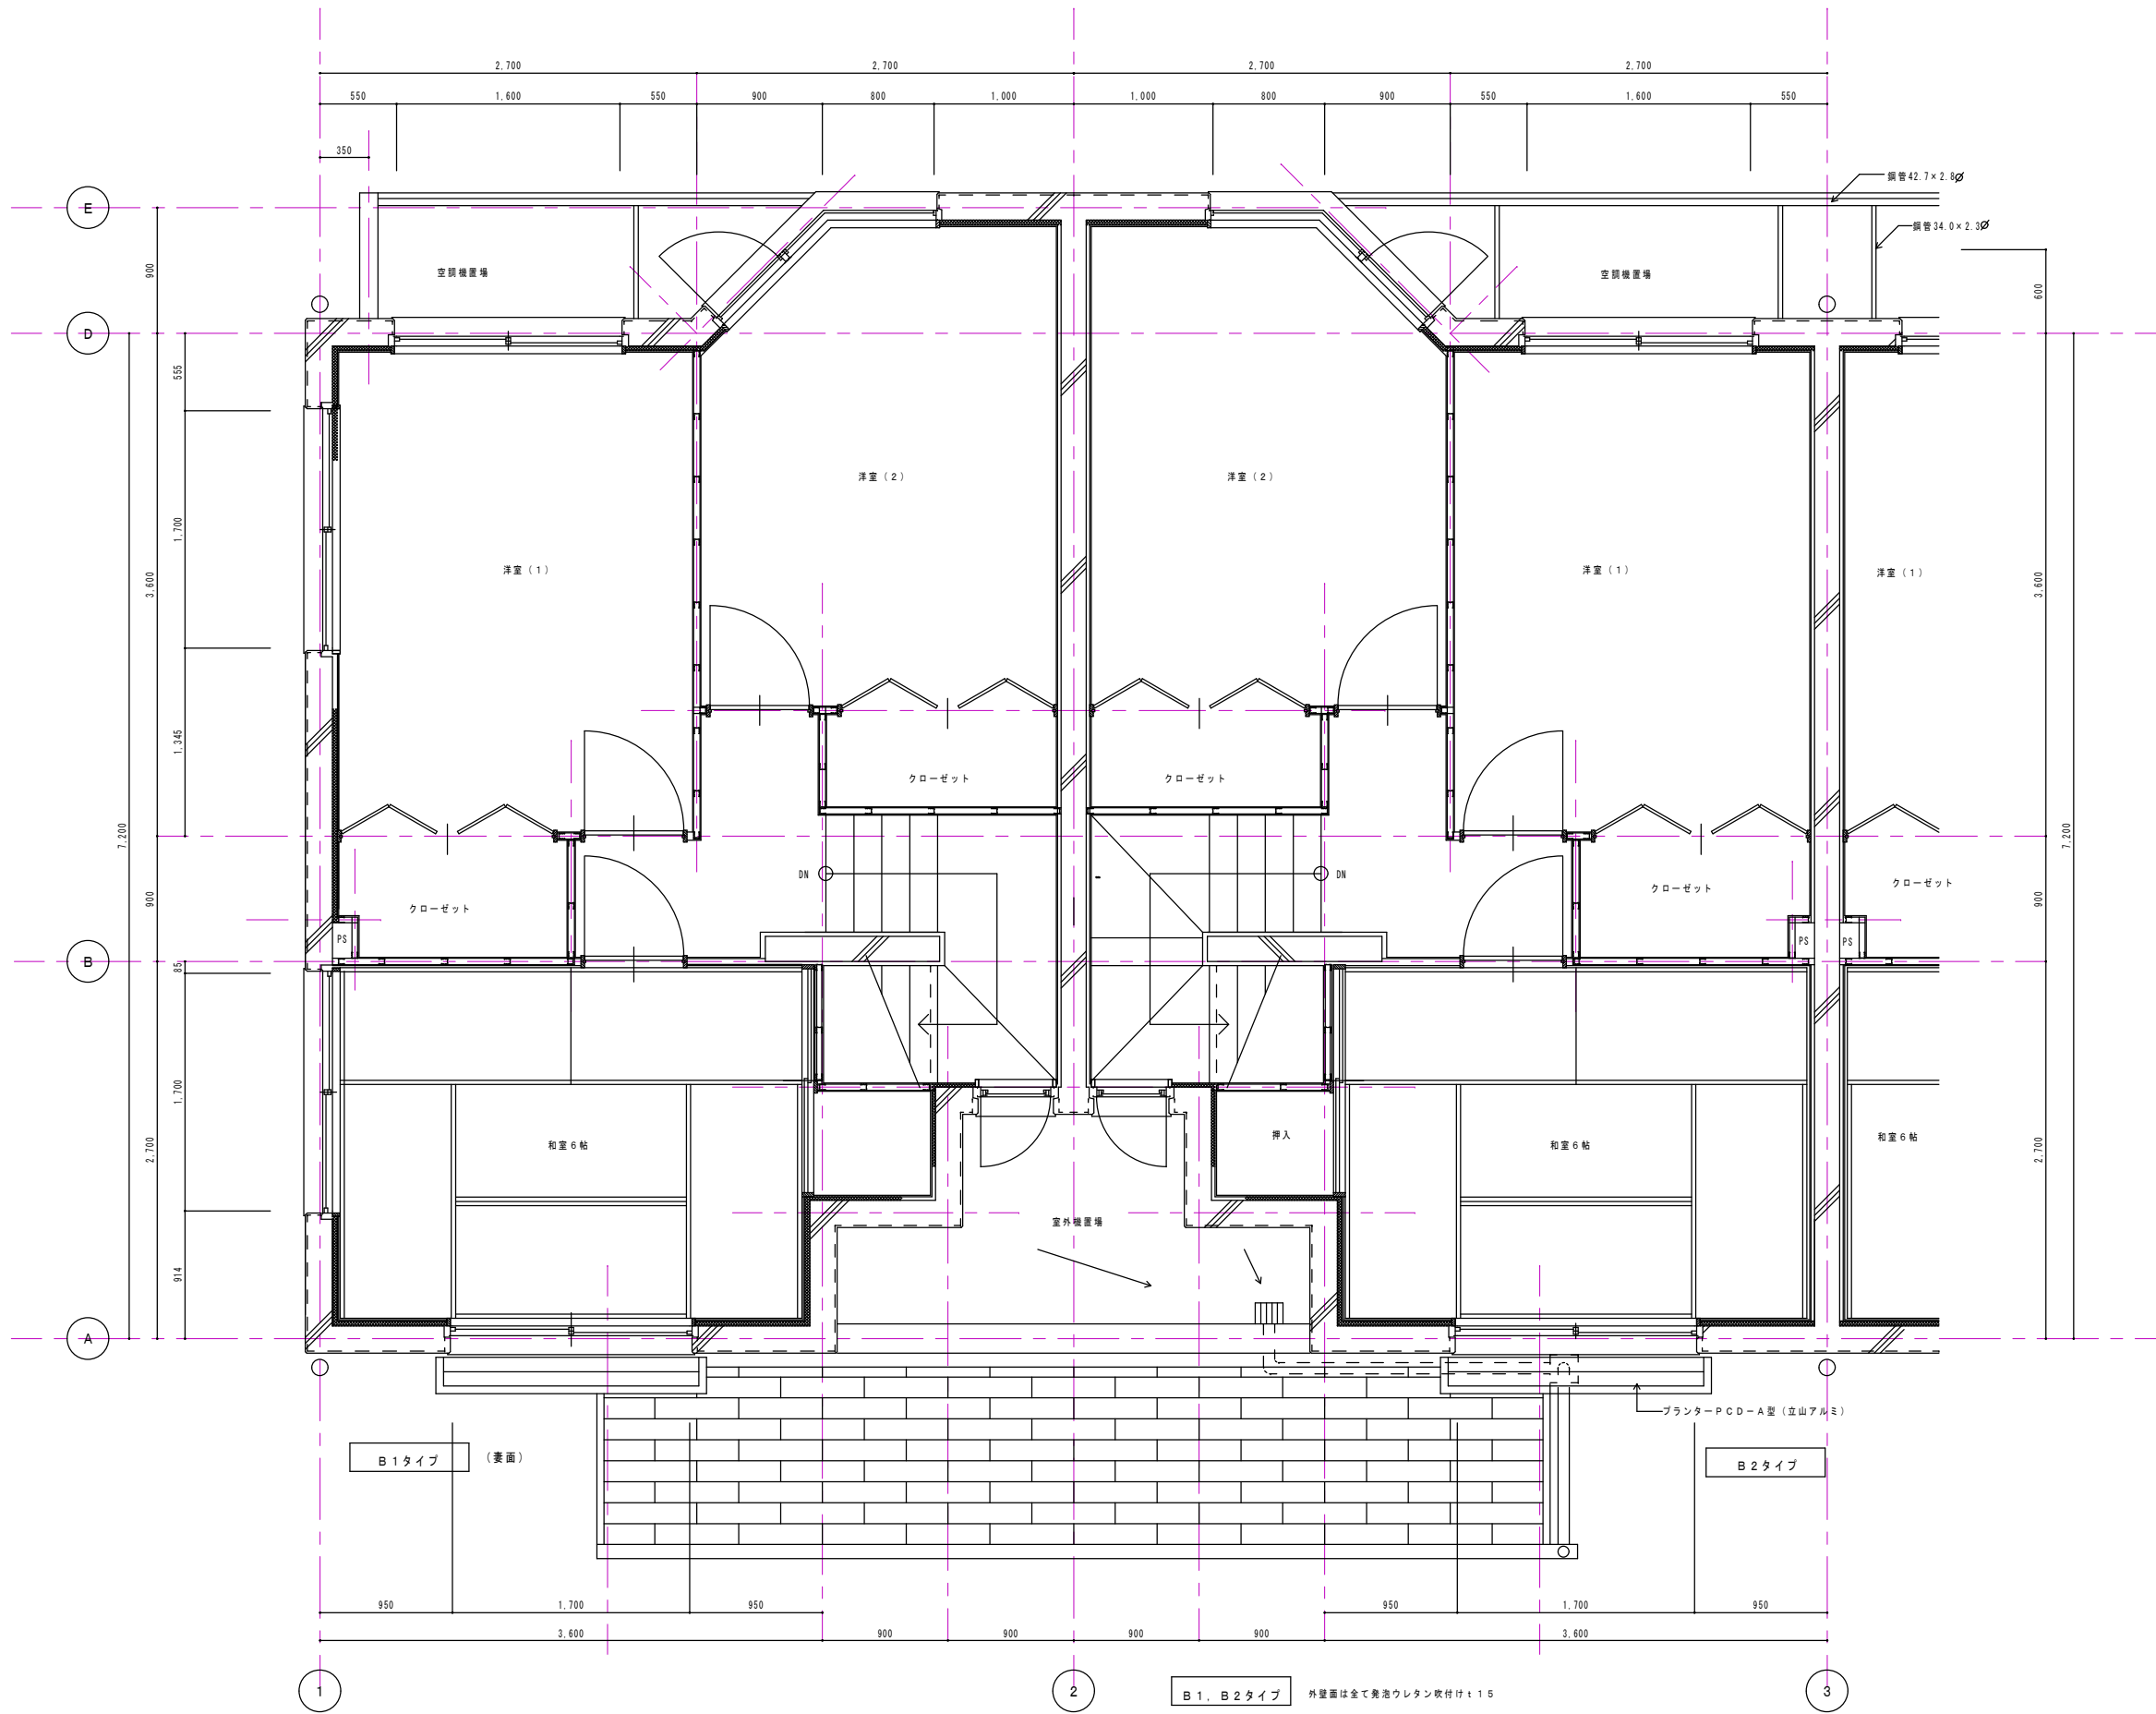

Make Date		Subject	ラ・ヴァンス			Plan No.	No.	株式会社 コーワ建築工房 072-223-4526
		Title	3階平面詳細図 (B1,2タイプ)	Scale	Draw	Check	Make Date	
		PRINT :	'15.01.28					